

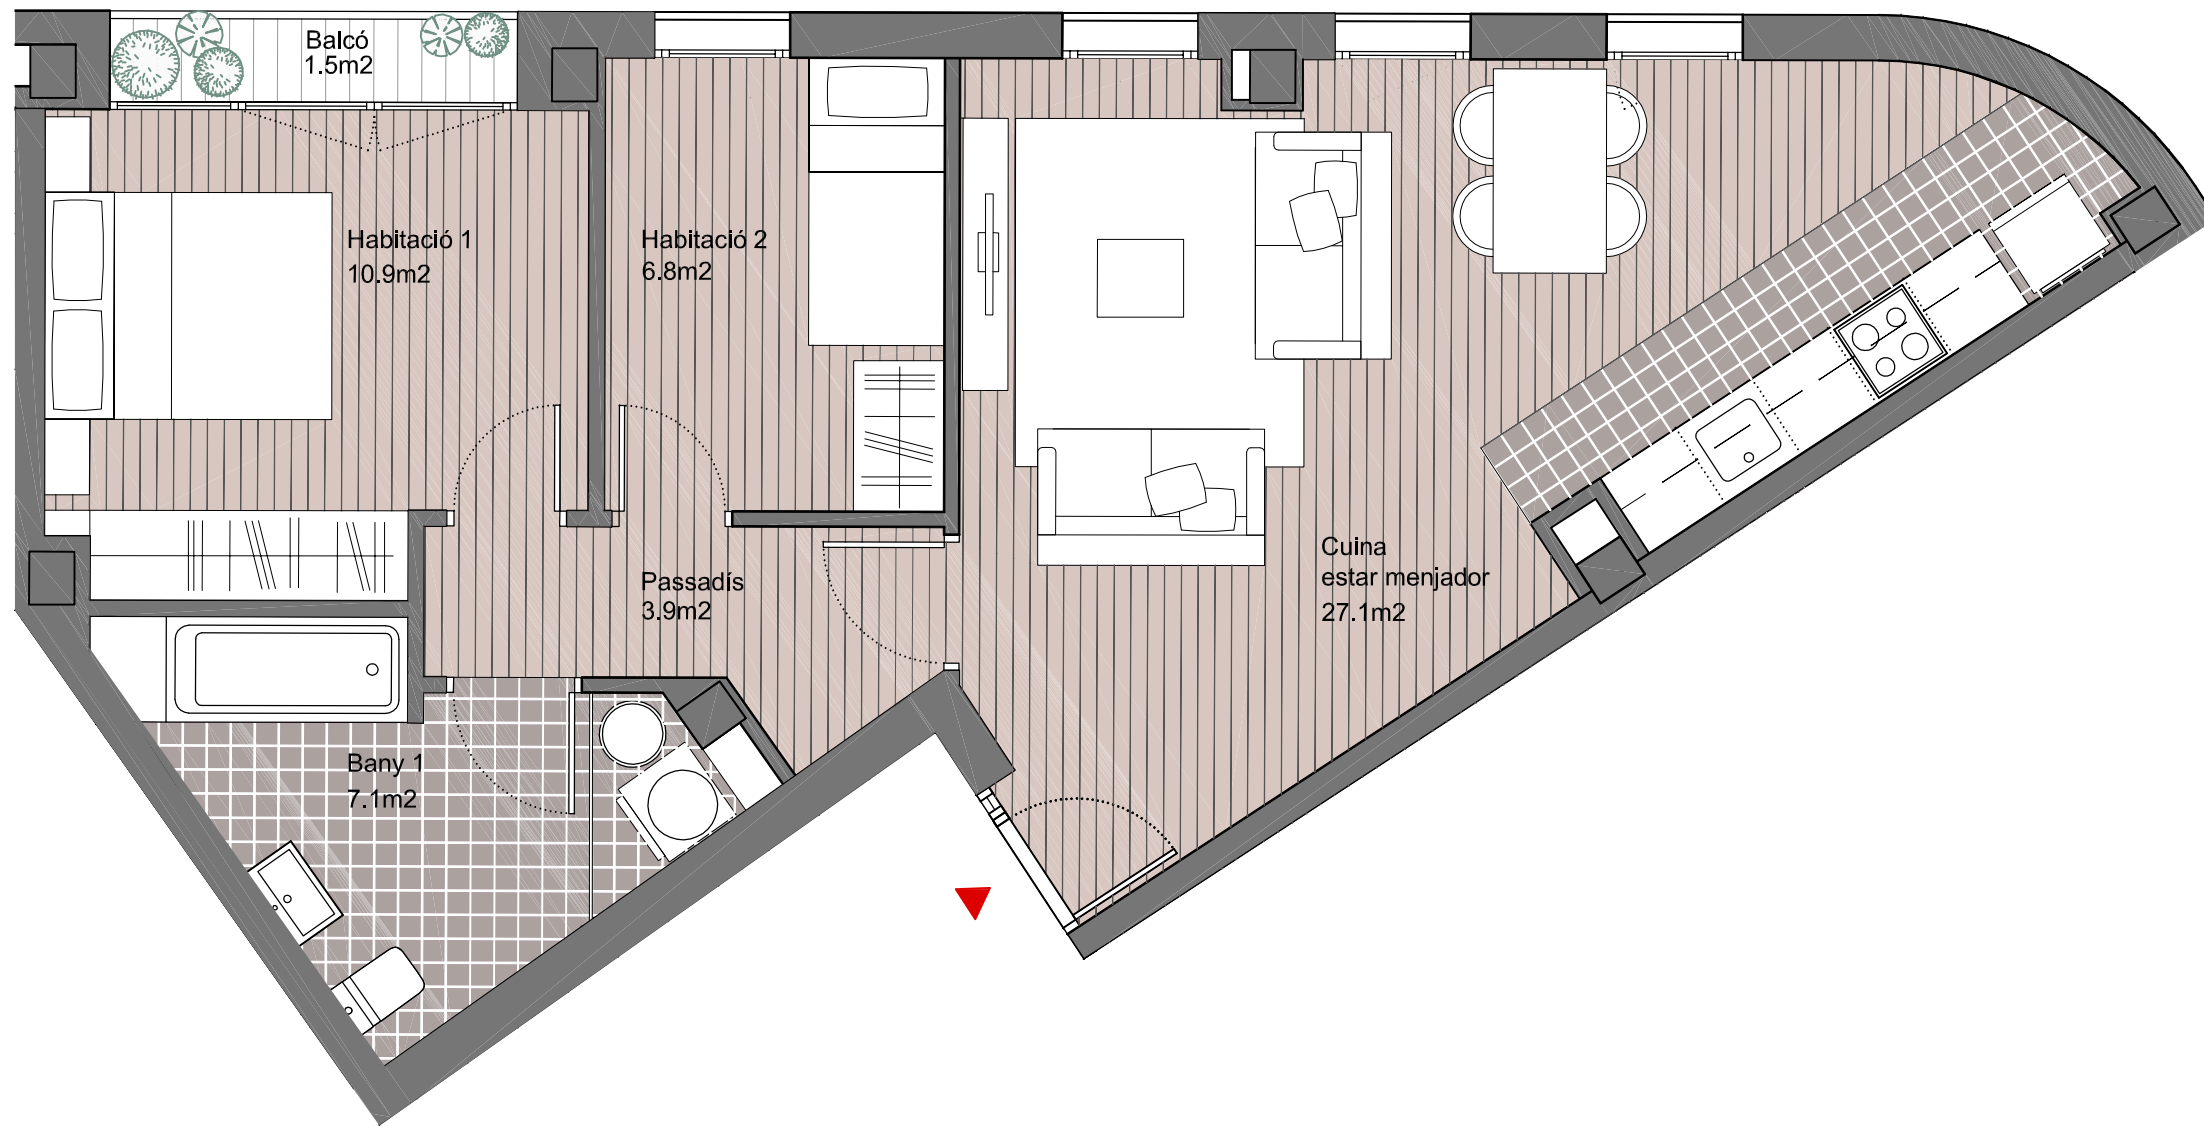


CARRER JOAN FIVELLER

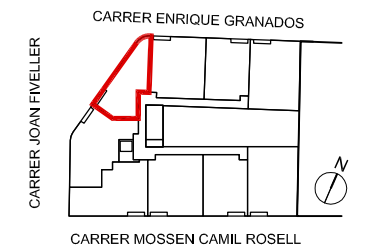

PLANTA PRIMERA
Primer 9a

TOTAL SUPERFÍCIE ÚTIL INTERIOR	55,80m ²
SUPERFÍCIE BALCÓ	1,50m ²
TOTAL SUPERFÍCIE ÚTIL TOTAL	57,30m ²
TOTAL SUPERFÍCIE CONSTRUÏDA	67,25m ²

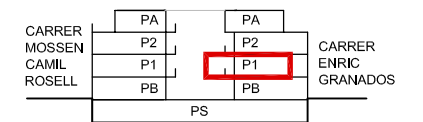

Aquest plànol és informatiu i no té valor contractual.
La promotora es reserva la facultat d'introduir modificacions a les superfícies, distribucions i característiques mostrades al plànol, per imperatiu de les administracions competents i per exigències tècniques de la Direcció Facultativa.
El mobiliari grafiat és orientatiu per a la justificació funcional de l'espai.

