

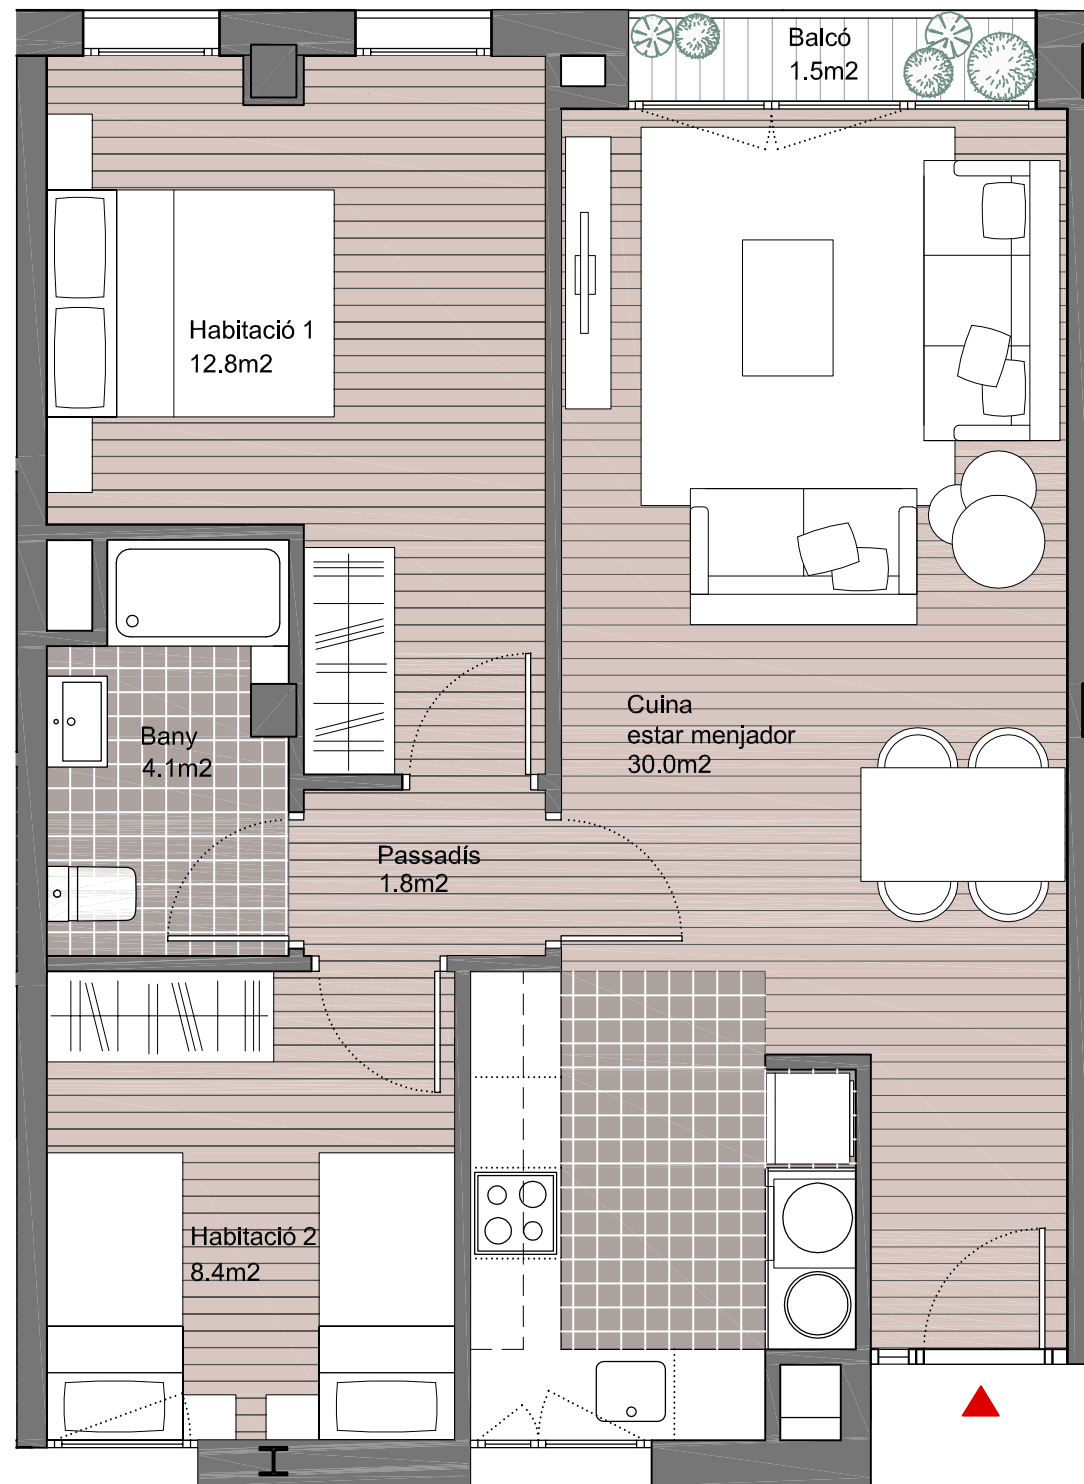


CARRER ENRIC GRANADOS

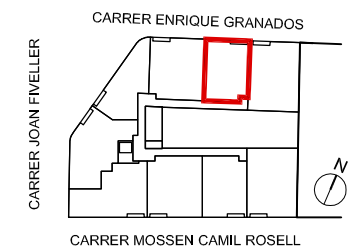

PLANTA SEGONA
Segon 7a

| | |
|---------------------------------------|---------------------------|
| TOTAL SUPERFÍCIE ÚTIL INTERIOR | 57,10m² |
| SUPERFÍCIE BALCÓ | 1,50m² |
| TOTAL SUPERFÍCIE ÚTIL TOTAL | 58,60m² |
| TOTAL SUPERFÍCIE CONSTRUÏDA | 66,65m² |

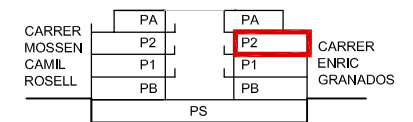

Aquest plànol és informatiu i no té valor contractual.
La promotora es reserva la facultat d'introduir modificacions a les superfícies, distribucions i característiques mostrades al plànol, per imperatiu de les administracions competents i per exigències tècniques de la Direcció Facultativa.
El mobiliari grafiat és orientatiu per a la justificació funcional de l'espai.

