

ÀTIC 2a 1/250
0 5 10m




PLANTA ÀTIC
Àtic 2a

TOTAL SUPERFÍCIE ÚTIL INTERIOR 103,50m²

SUPERFÍCIE TERRASSA 124,00m²

TOTAL SUPERFÍCIE ÚTIL TOTAL 227,50m²

TOTAL SUPERFÍCIE CONSTRUÏDA 121,10m²

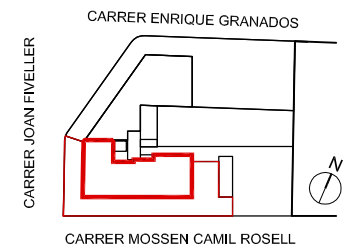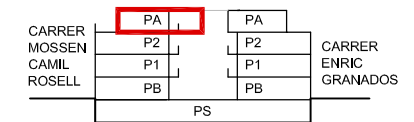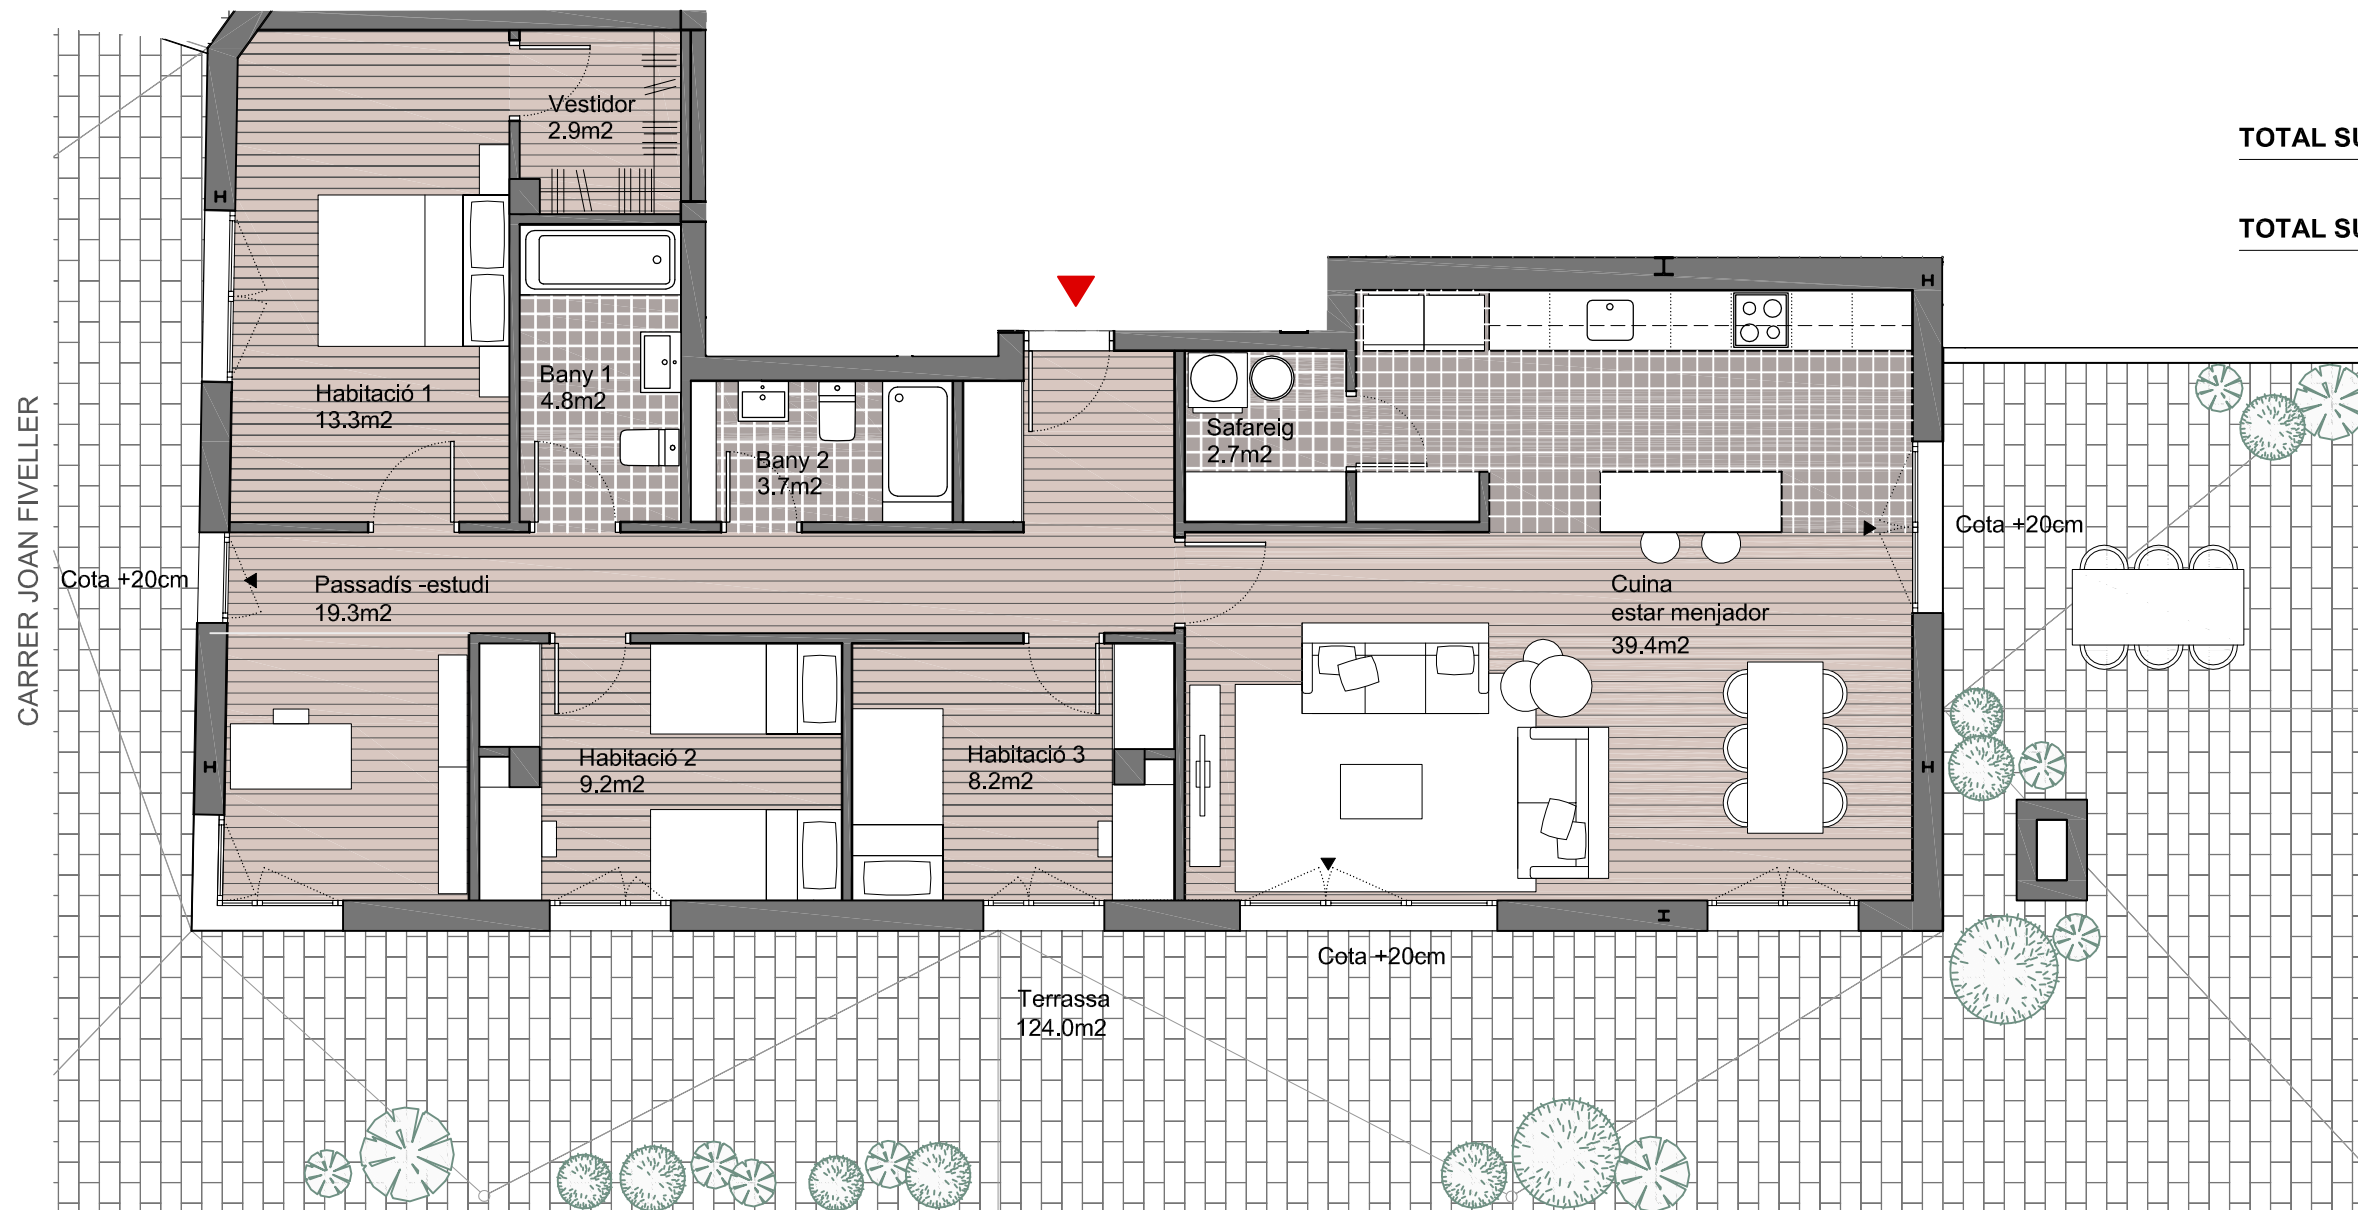

CARRER MOSSEN CAMIL ROSELL

Aquest plànol és informatiu i no té valor contractual.
La promotora es reserva la facultat d'introduir modificacions a les superfícies, distribucions i característiques mostrades al plànol, per imperatiu de les administracions competents i per exigències tècniques de la Direcció Facultativa.
El mobiliari grafiat és orientatiu per a la justificació funcional de l'espai.

