




CARRER ENRIC GRANADOS

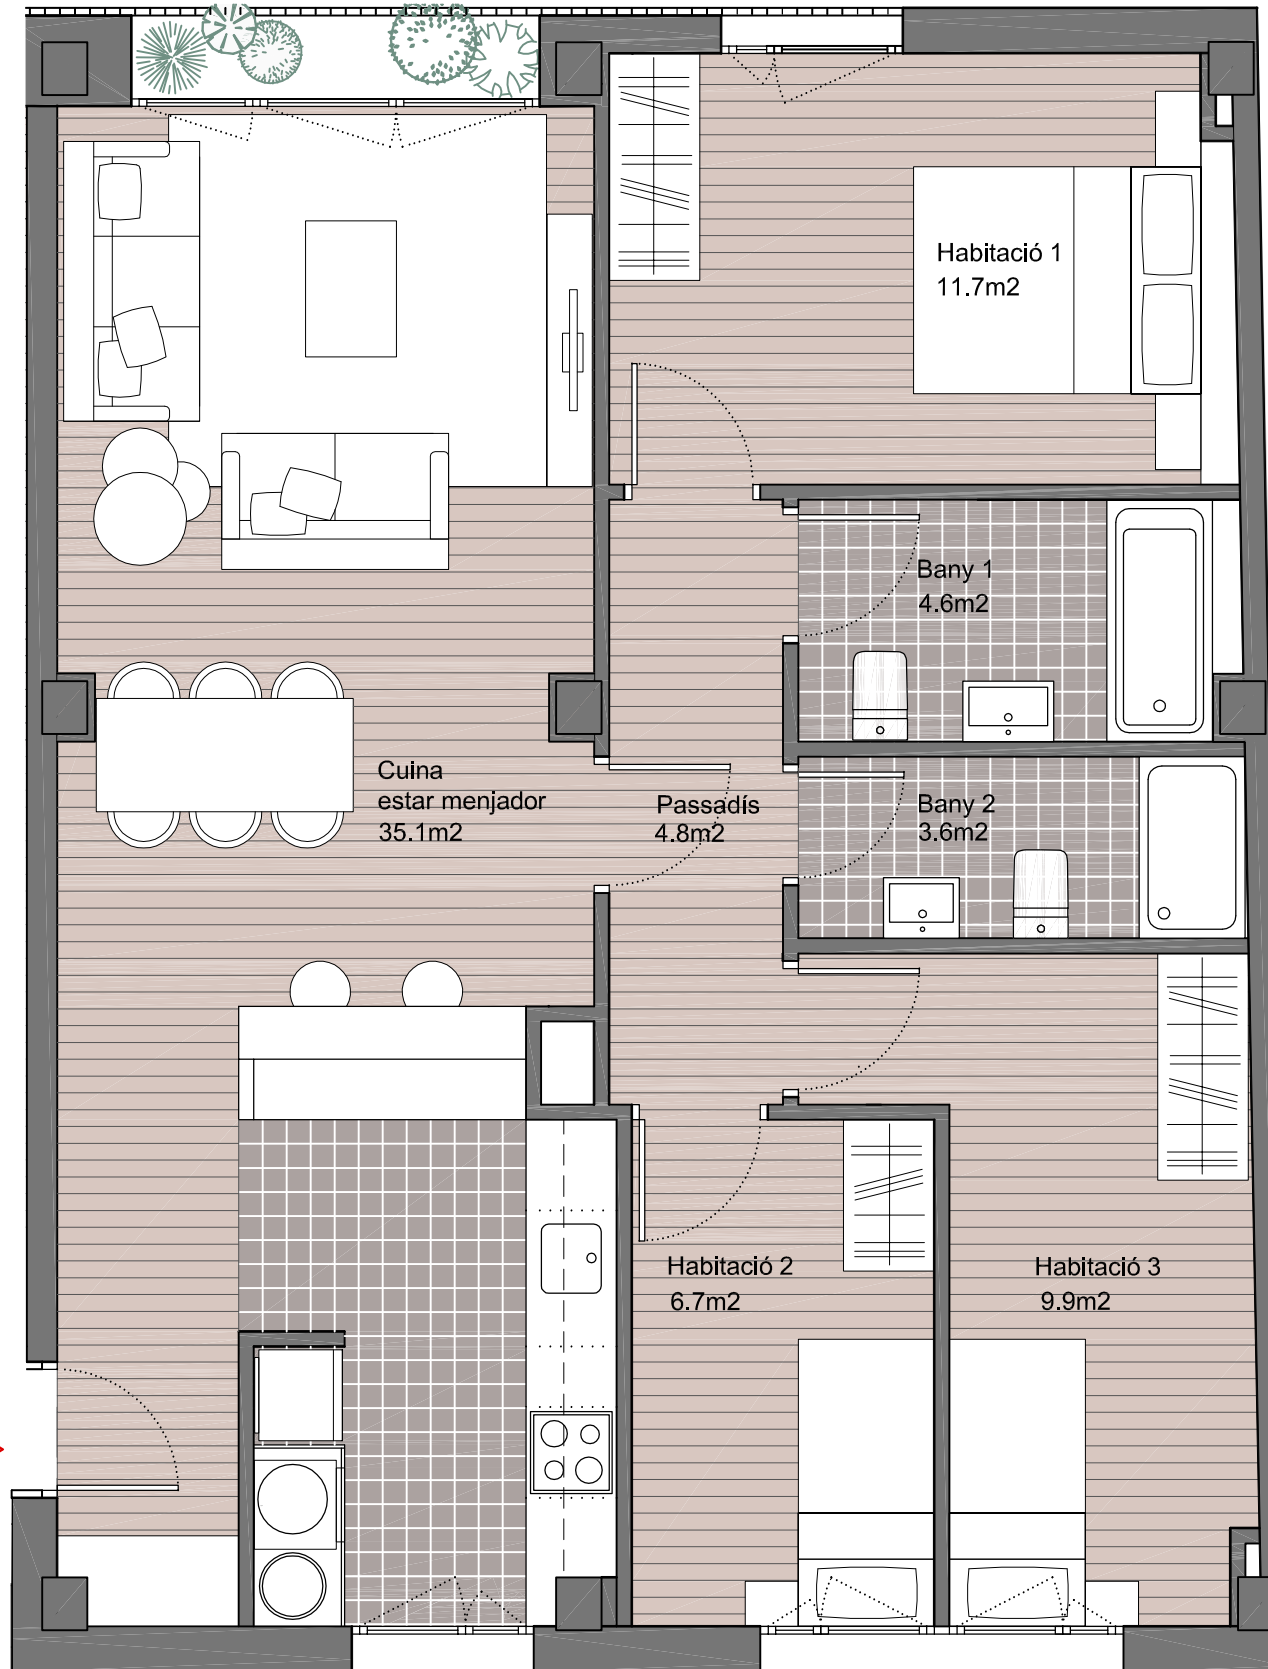

PLANTA BAIXA
Baixos 5a

TOTAL SUPERFÍCIE ÚTIL INTERIOR **76,40m²**

TOTAL SUPERFÍCIE CONSTRUÏDA **89,70m²**

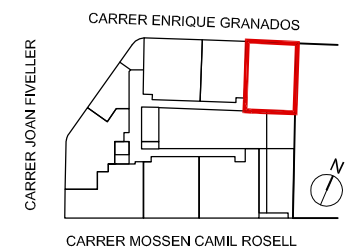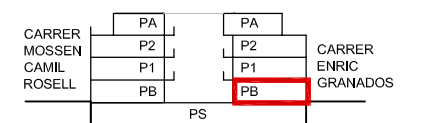

Aquest plànol és informatiu i no té valor contractual.
La promotora es reserva la facultat d'introduir modificacions a les superfícies, distribucions i característiques mostrades al plànol, per imperatiu de les administracions competents i per exigències tècniques de la Direcció Facultativa. El mobiliari grafiat és orientatiu per a la justificació funcional de l'espai.

