

# EDIFICI AGRICULTURA - 4rt 1a


## RESUM DE SUPERFÍCIES

TOTAL SUPERFÍCIE UTIL INTERIOR	77.07 m <sup>2</sup>
TOTAL SUPERFÍCIE UTIL EXTERIOR	5.06 m <sup>2</sup>
<b>TOTAL SUPERFÍCIE UTIL</b>	<b>82.13 m<sup>2</sup></b>
TOTAL SUPERFÍCIE CONSRÛIDA INTERIOR	92.36 m <sup>2</sup>
TOTAL SUPERFÍCIE CONSRÛIDA EXTERIOR	4.02 m <sup>2</sup>
<b>TOTAL SUPERFÍCIE CONSRÛIDA</b>	<b>96.38 m<sup>2</sup></b>


## LLEGGENDA

<b>NV</b>	NEVERA		FINESTRA DE FULLA BATENT
<b>RD</b>	RENTADORA		BALCONERA DE FULLA BATENT
<b>AT</b>	AEROTERMO		EQUIPAMENT
	SORTIDA A L'EXTERIOR		MOBIILIARI ORIENTARIU
	CEL RAS		

## UBICACIÓ EN PLANTA

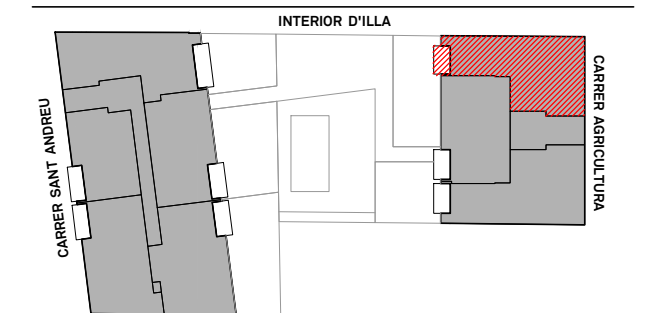


## UBICACIÓ EN SECCIÓ

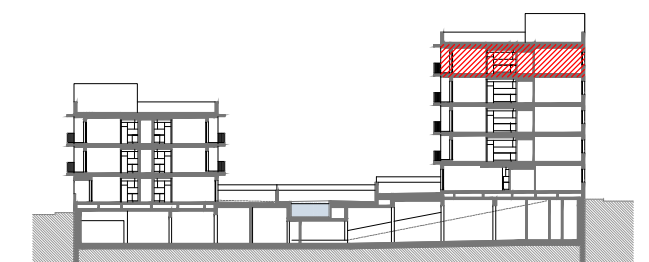

0 0,5 1 2

PLANTA DISTRIBUCIÓ E: 1/60 (A3)

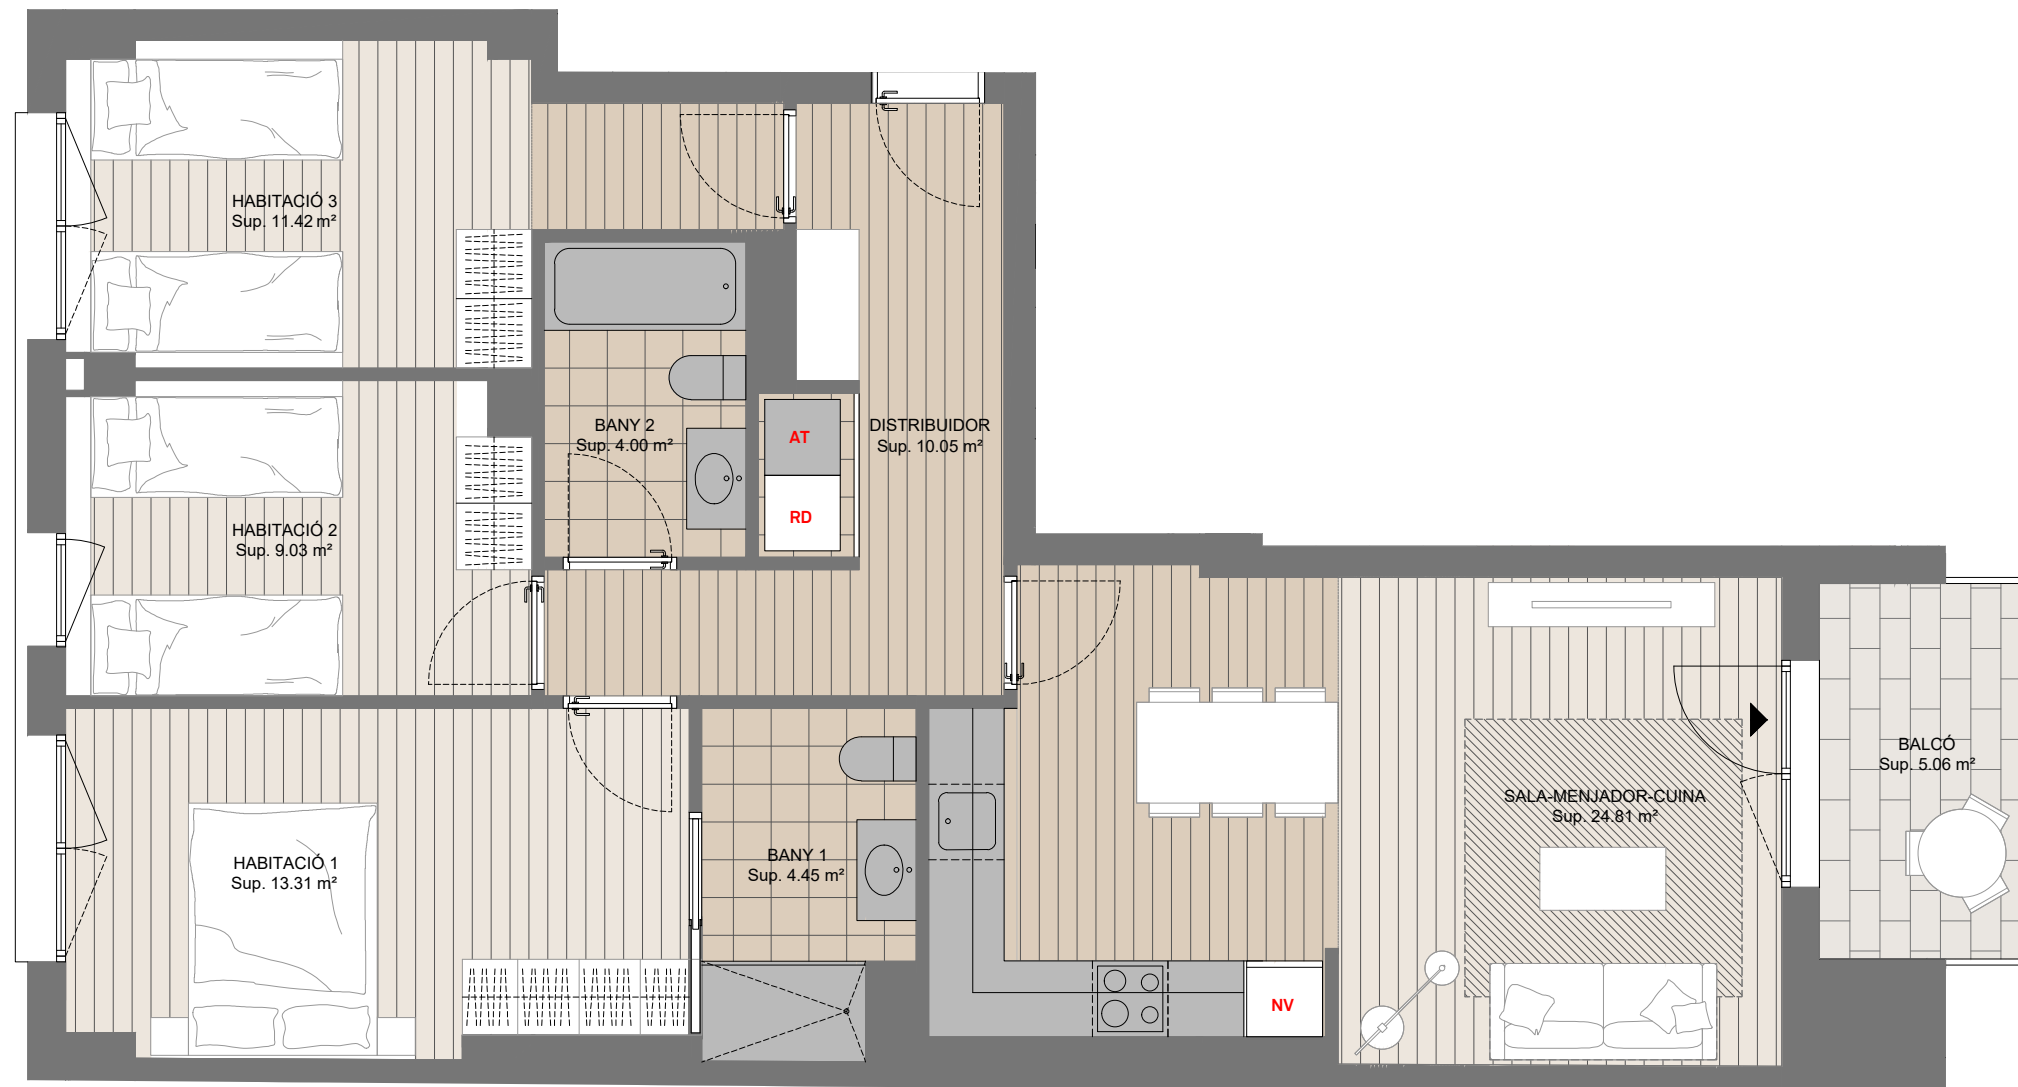

C. Agricultura 17-19 C. Sant Andreu 12-16 08100, Mollet del Vallès

Plànol orientatiu subjecte a modificacions al projecte. No constitueix un document contractual. La propietat es reserva el dret de modificar les distribucions i superfícies del plànol en cas de necessitat comercial, per ordre de les administracions competents o de la direcció facultativa fruit d'ajustos constructius. Els mobles representats als plànols no formen part de l'habitatge. La distribució de la cuina és orientativa

**millor**  
Solucions Habitat I

SETEMBRE 2023