

## EDIFICI SANT ANDREU - Baixos 2a


### RESUM DE SUPERFÍCIES

TOTAL SUPERFÍCIE UTIL INTERIOR	56.09 m <sup>2</sup>
TOTAL SUPERFÍCIE UTIL EXTERIOR	63.21 m <sup>2</sup>
<b>TOTAL SUPERFÍCIE UTIL</b>	<b>119.30 m<sup>2</sup></b>
TOTAL SUPERFÍCIE CONSRÛIDA INTERIOR	64.41 m <sup>2</sup>
TOTAL SUPERFÍCIE CONSRÛIDA EXTERIOR	---
<b>TOTAL SUPERFÍCIE CONSRÛIDA</b>	<b>64.41 m<sup>2</sup></b>


### LLEGGENDA

<b>NV</b>	NEVERA		FINESTRA DE FULLA BARENT
<b>RD</b>	RENTADORA		BALCONERA DE FULLA BARENT
<b>AT</b>	AEROTERMO		EQUIPAMENT
	SORTIDA A L'EXTERIOR		MOBIILIARI ORIENTARIU
	CEL RAS		


### UBICACIÓ EN PLANTA

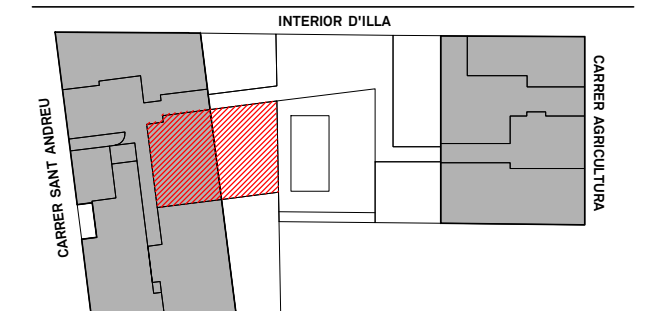

### UBICACIÓ EN SECCIÓ

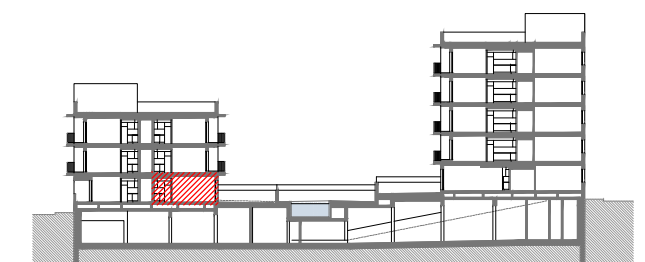

0 0,5 1 2  
PLANTA DISTRIBUCIÓ E: 1/60 (A3)

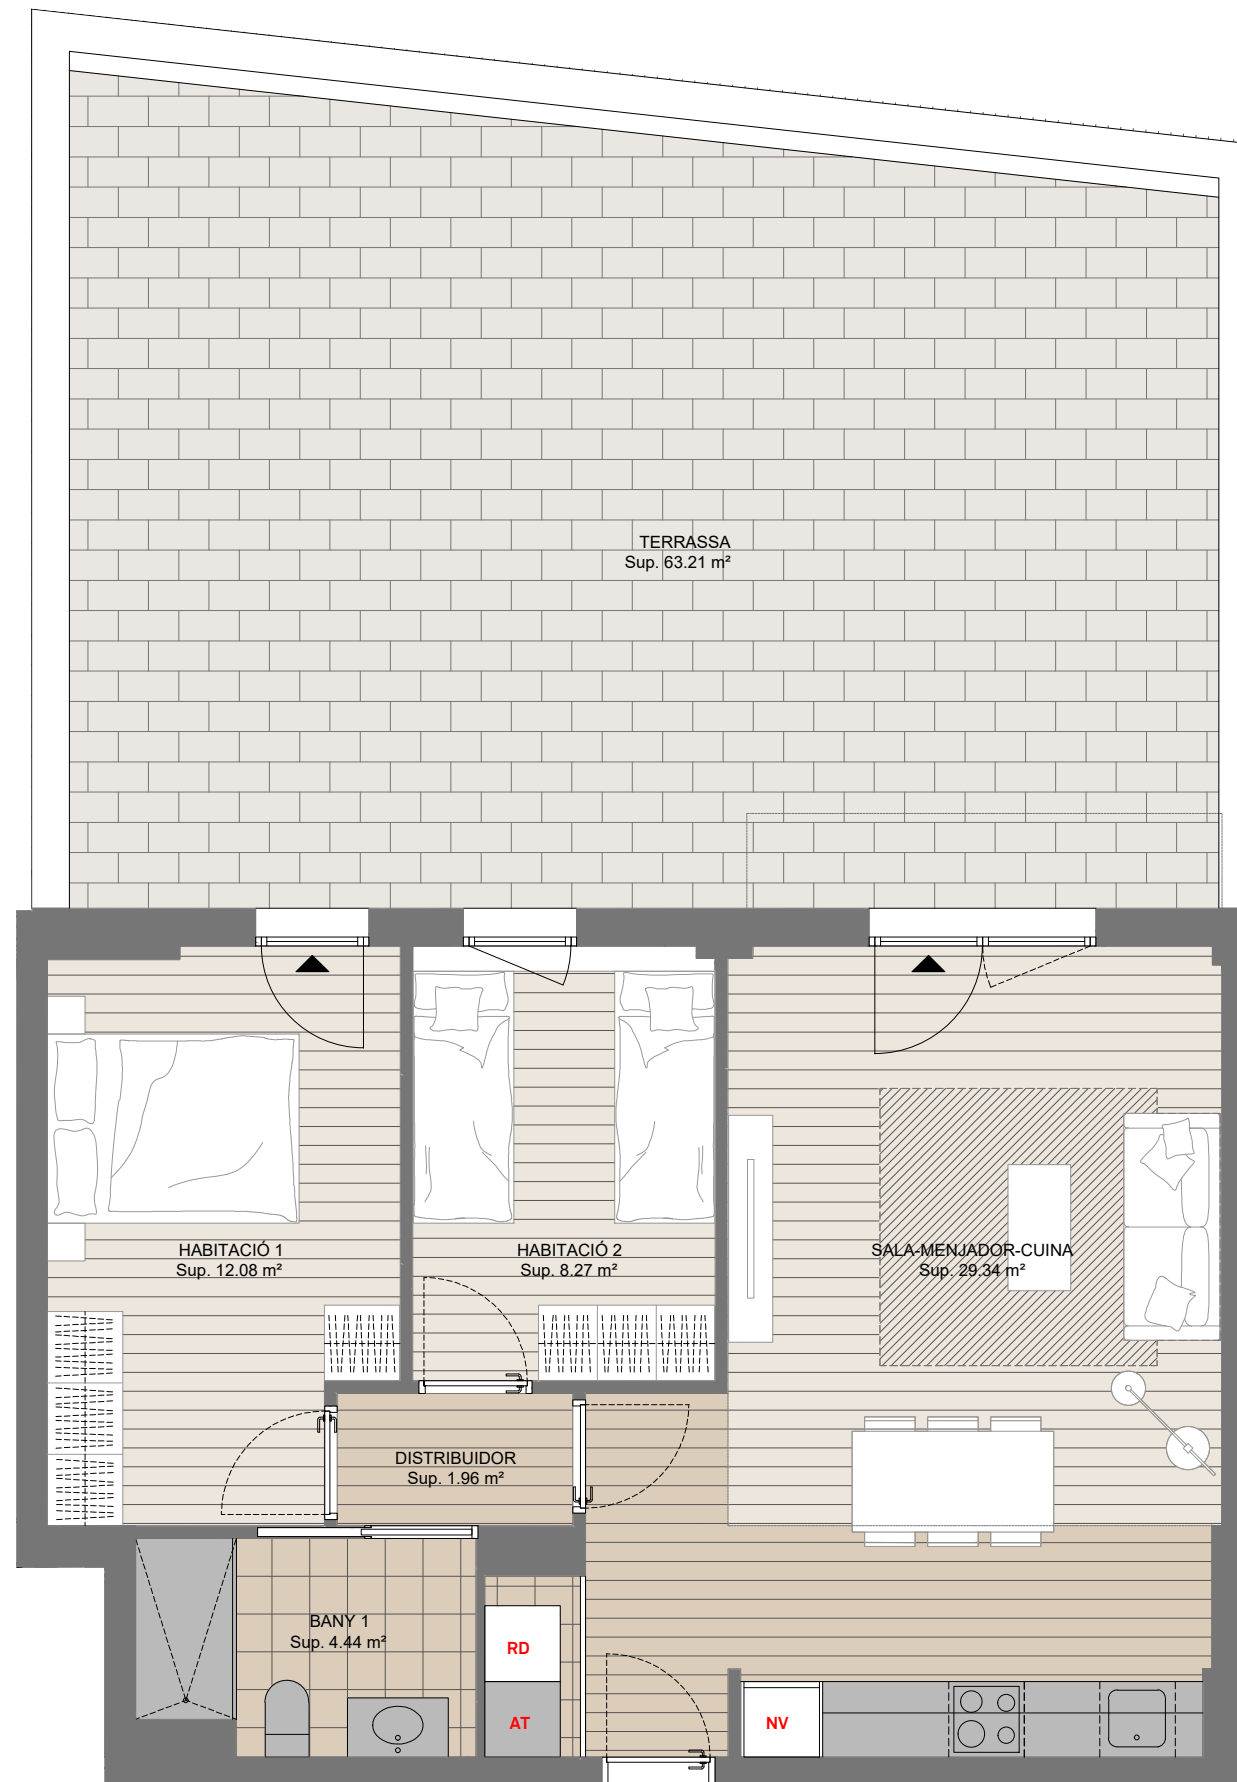

C. Agricultura 17-19 C. Sant Andreu 12-16 08100, Mollet del Vallès

Plànol orientatiu subjecte a modificacions al projecte. No constitueix un document contractual. La propietat es reserva el dret de modificar les distribucions i superfícies del plànol en cas de necessitat comercial, per ordre de les administracions competents o de la direcció facultativa fruit d'ajustos constructius. Els mobles representats als plànols no formen part de l'habitatge. La distribució de la cuina és orientativa

**millor**  
Solucions Habitat I

SETEMBRE 2023