

EDIFICI SANT ANDREU - 1er 1a


RESUM DE SUPERFÍCIES

TOTAL SUPERFÍCIE UTIL INTERIOR	71.39 m ²
TOTAL SUPERFÍCIE UTIL EXTERIOR	7.89 m ²
TOTAL SUPERFÍCIE UTIL	79.28 m²
TOTAL SUPERFÍCIE CONSRÛIDA INTERIOR	85.63 m ²
TOTAL SUPERFÍCIE CONSRÛIDA EXTERIOR	6.27 m ²
TOTAL SUPERFÍCIE CONSRÛIDA	91.90 m²


LLEGGENDA

NV	NEVERA		FINESTRA DE FULLA BATENT
RD	RENTADORA		BALCONERA DE FULLA BATENT
AT	AEROTERMO		EQUIPAMENT
	SORTIDA A L'EXTERIOR		MOBILIARI ORIENTARIU
	CEL RAS		

UBICACIÓ EN PLANTA

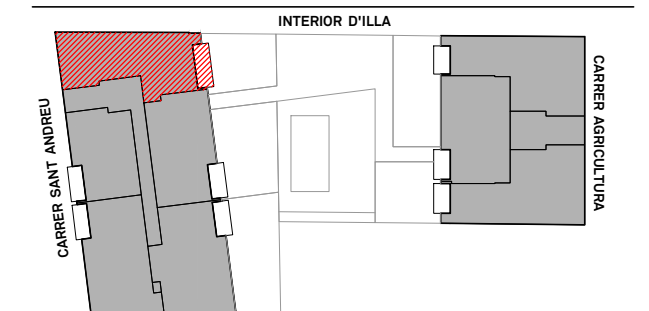


UBICACIÓ EN SECCIÓ

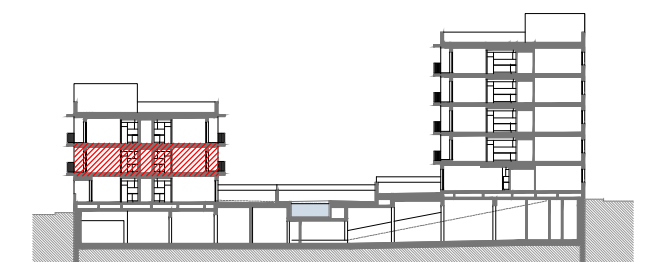

0 0,5 1 2

PLANTA DISTRIBUCIÓ E: 1/60 (A3)

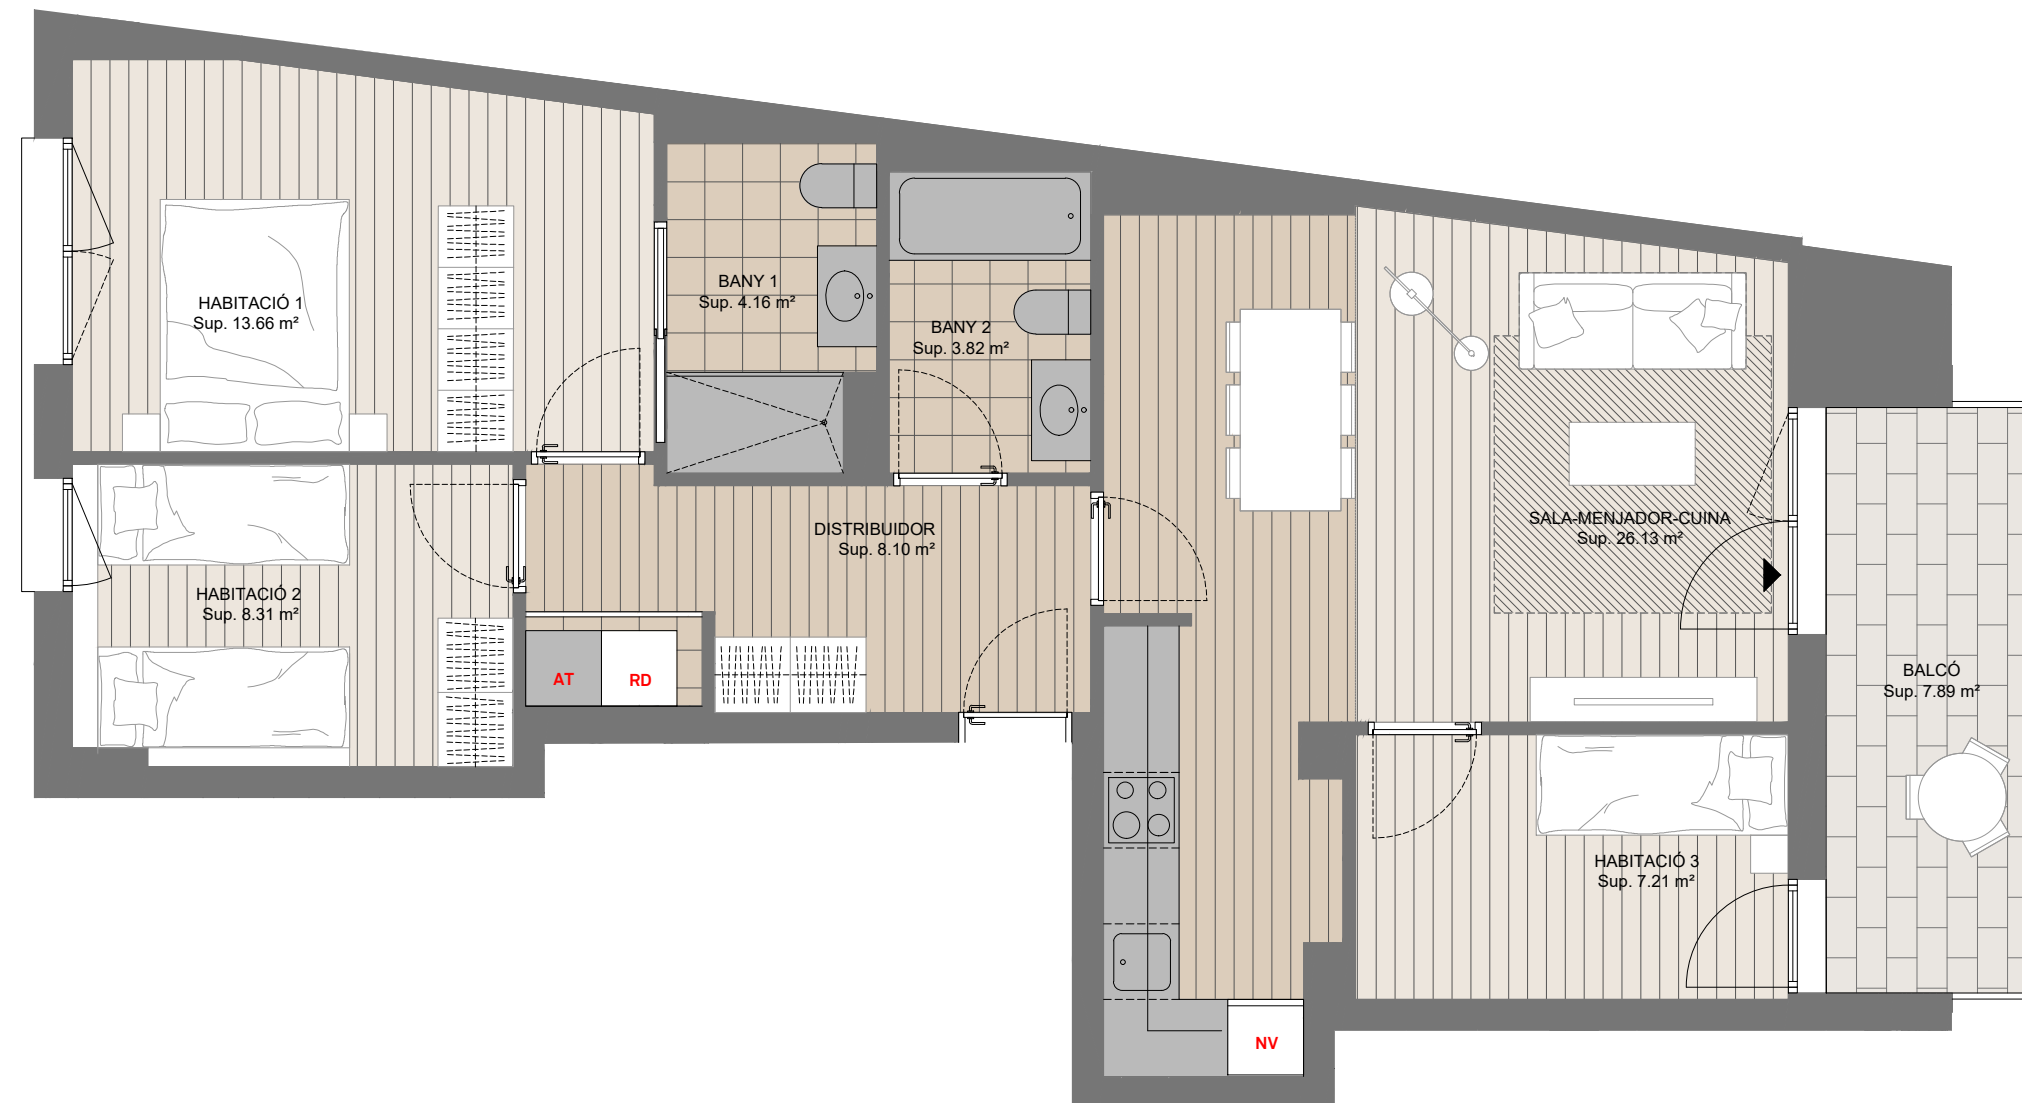

C. Agricultura 17-19 C. Sant Andreu 12-16 08100, Mollet del Vallès

Plànol orientatiu subjecte a modificacions al projecte. No constitueix un document contractual. La propietat es reserva el dret de modificar les distribucions i superfícies del plànol en cas de necessitat comercial, per ordre de les administracions competents o de la direcció facultativa fruit d'ajustos constructius. Els mobles representats als plànols no formen part de l'habitatge. La distribució de la cuina és orientativa

millor
Solucions Habitat I

SETEMBRE 2023