
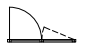






EDIFICI AGRICULTURA - Baixos 2a


RESUM DE SUPERFÍCIES

TOTAL SUPERFÍCIE UTIL INTERIOR	79.05 m ²
TOTAL SUPERFÍCIE UTIL EXTERIOR	45.52 m ²
TOTAL SUPERFÍCIE UTIL	124.57 m²
TOTAL SUPERFÍCIE CONSRÛIDA INTERIOR	95.00 m ²
TOTAL SUPERFÍCIE CONSRÛIDA EXTERIOR	---
TOTAL SUPERFÍCIE CONSRÛIDA	95.00 m²


LLEGGENDA

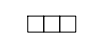NV NEVERA	 FINESTRA DE FULLA BATENT
RD RENTADORA	 BALCONERA DE FULLA BATENT
AT AEROTERMO	 EQUIPAMENT
 SORTIDA A L'EXTERIOR	 MOBILIARI ORIENTARIU
 CEL RAS	

UBICACIÓ EN PLANTA

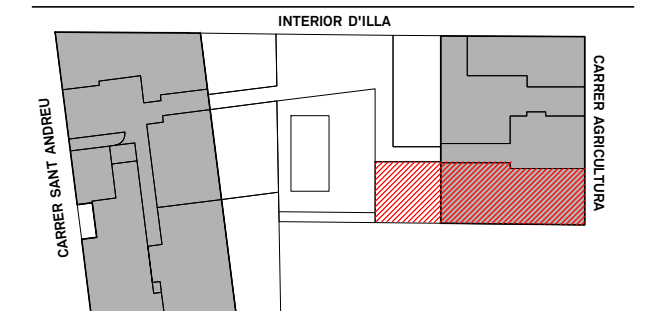


UBICACIÓ EN SECCIÓ

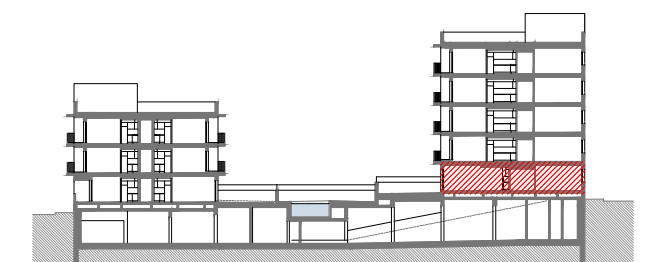

0 0,5 1 2

PLANTA DISTRIBUCIÓ E: 1/75 (A3)

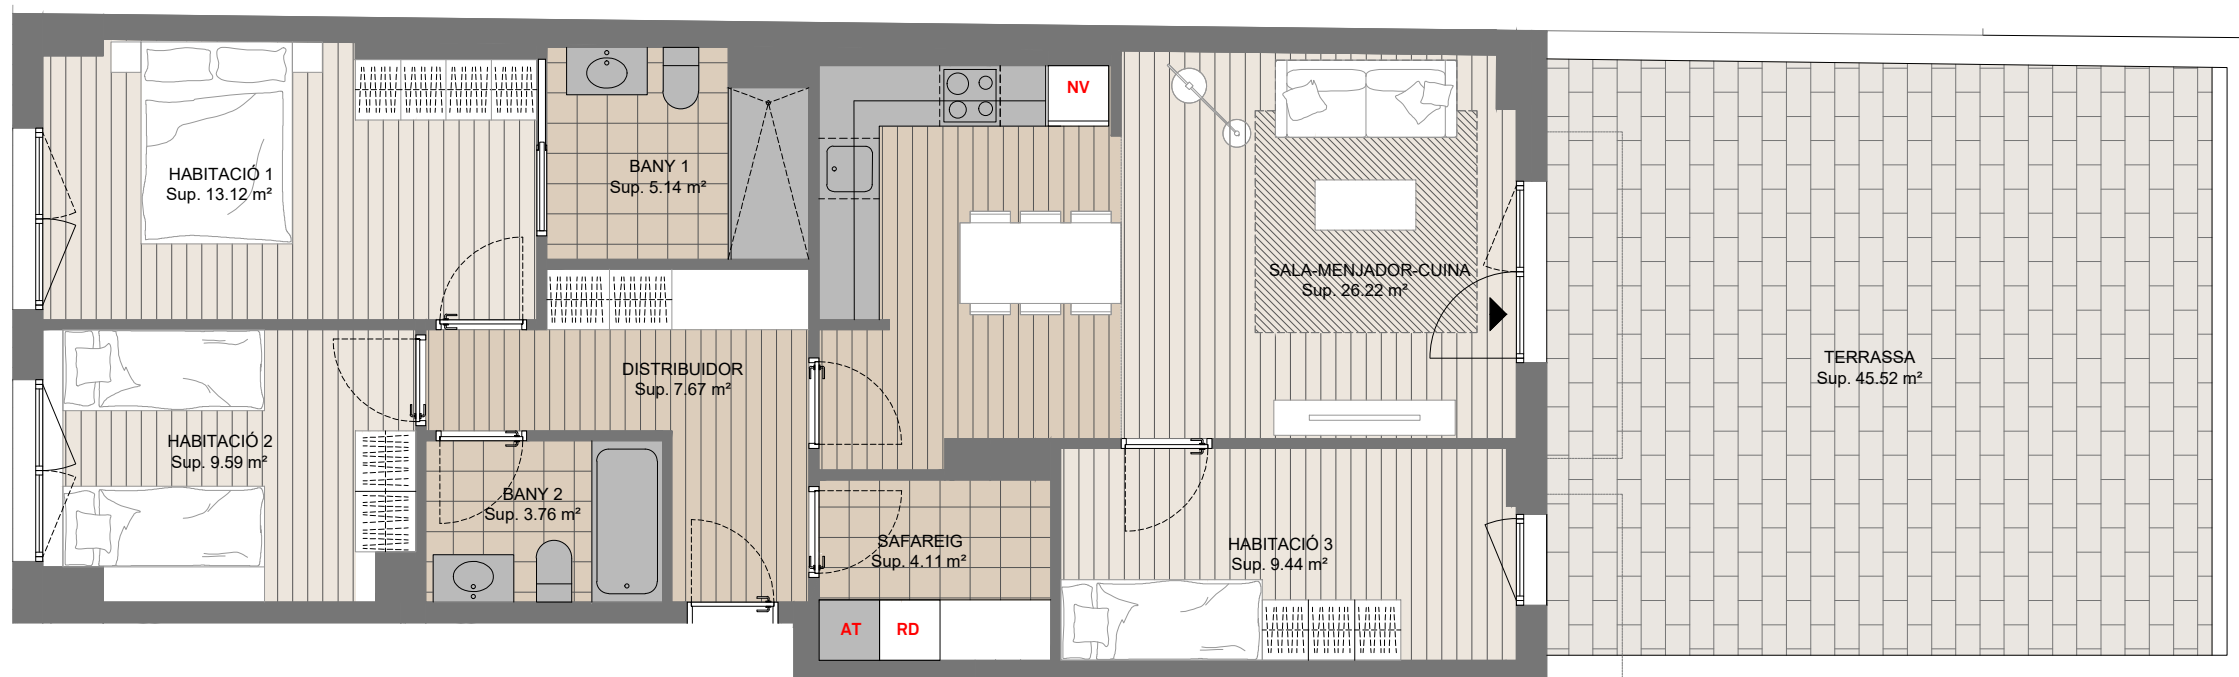

C. Agricultura 17-19 C. Sant Andreu 12-16 08100, Mollet del Vallès

Plànol orientatiu subjecte a modificacions al projecte. No constitueix un document contractual. La propietat es reserva el dret de modificar les distribucions i superfícies del plànol en cas de necessitat comercial, per ordre de les administracions competents o de la direcció facultativa fruit d'ajustos constructius. Els mobles representats als plànols no formen part de l'habitatge. La distribució de la cuina és orientativa

millor
Solucions Habitat I

SETEMBRE 2023