

EDIFICI AGRICULTURA - 3er 1a


RESUM DE SUPERFÍCIES

| | |
|-------------------------------------|----------------------------|
| TOTAL SUPERFÍCIE UTIL INTERIOR | 77.07 m ² |
| TOTAL SUPERFÍCIE UTIL EXTERIOR | 5.06 m ² |
| TOTAL SUPERFÍCIE UTIL | 82.13 m² |
| TOTAL SUPERFÍCIE CONSRÛIDA INTERIOR | 92.36 m ² |
| TOTAL SUPERFÍCIE CONSRÛIDA EXTERIOR | 4.02 m ² |
| TOTAL SUPERFÍCIE CONSRÛIDA | 96.38 m² |


LLEGGENDA

| | | | |
|-----------|----------------------|--|---------------------------|
| NV | NEVERA | | FINESTRA DE FULLA BATENT |
| RD | RENTADORA | | BALCONERA DE FULLA BATENT |
| AT | AEROTERMO | | EQUIPAMENT |
| | SORTIDA A L'EXTERIOR | | MOBIILIARI ORIENTARIU |
| | CEL RAS | | |


UBICACIÓ EN PLANTA

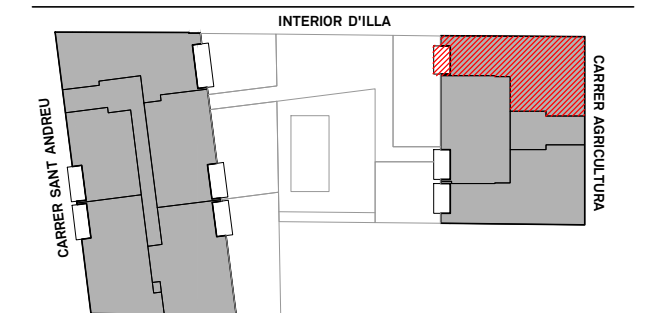

UBICACIÓ EN SECCIÓ

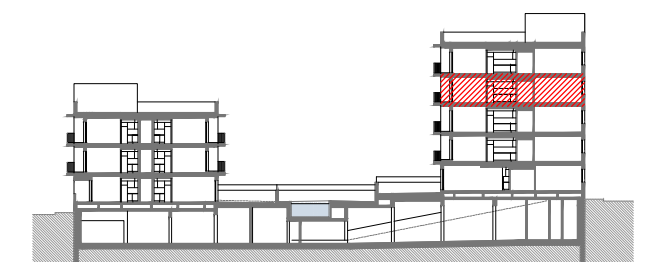

0 0,5 1 2
PLANTA DISTRIBUCIÓ E: 1/60 (A3)

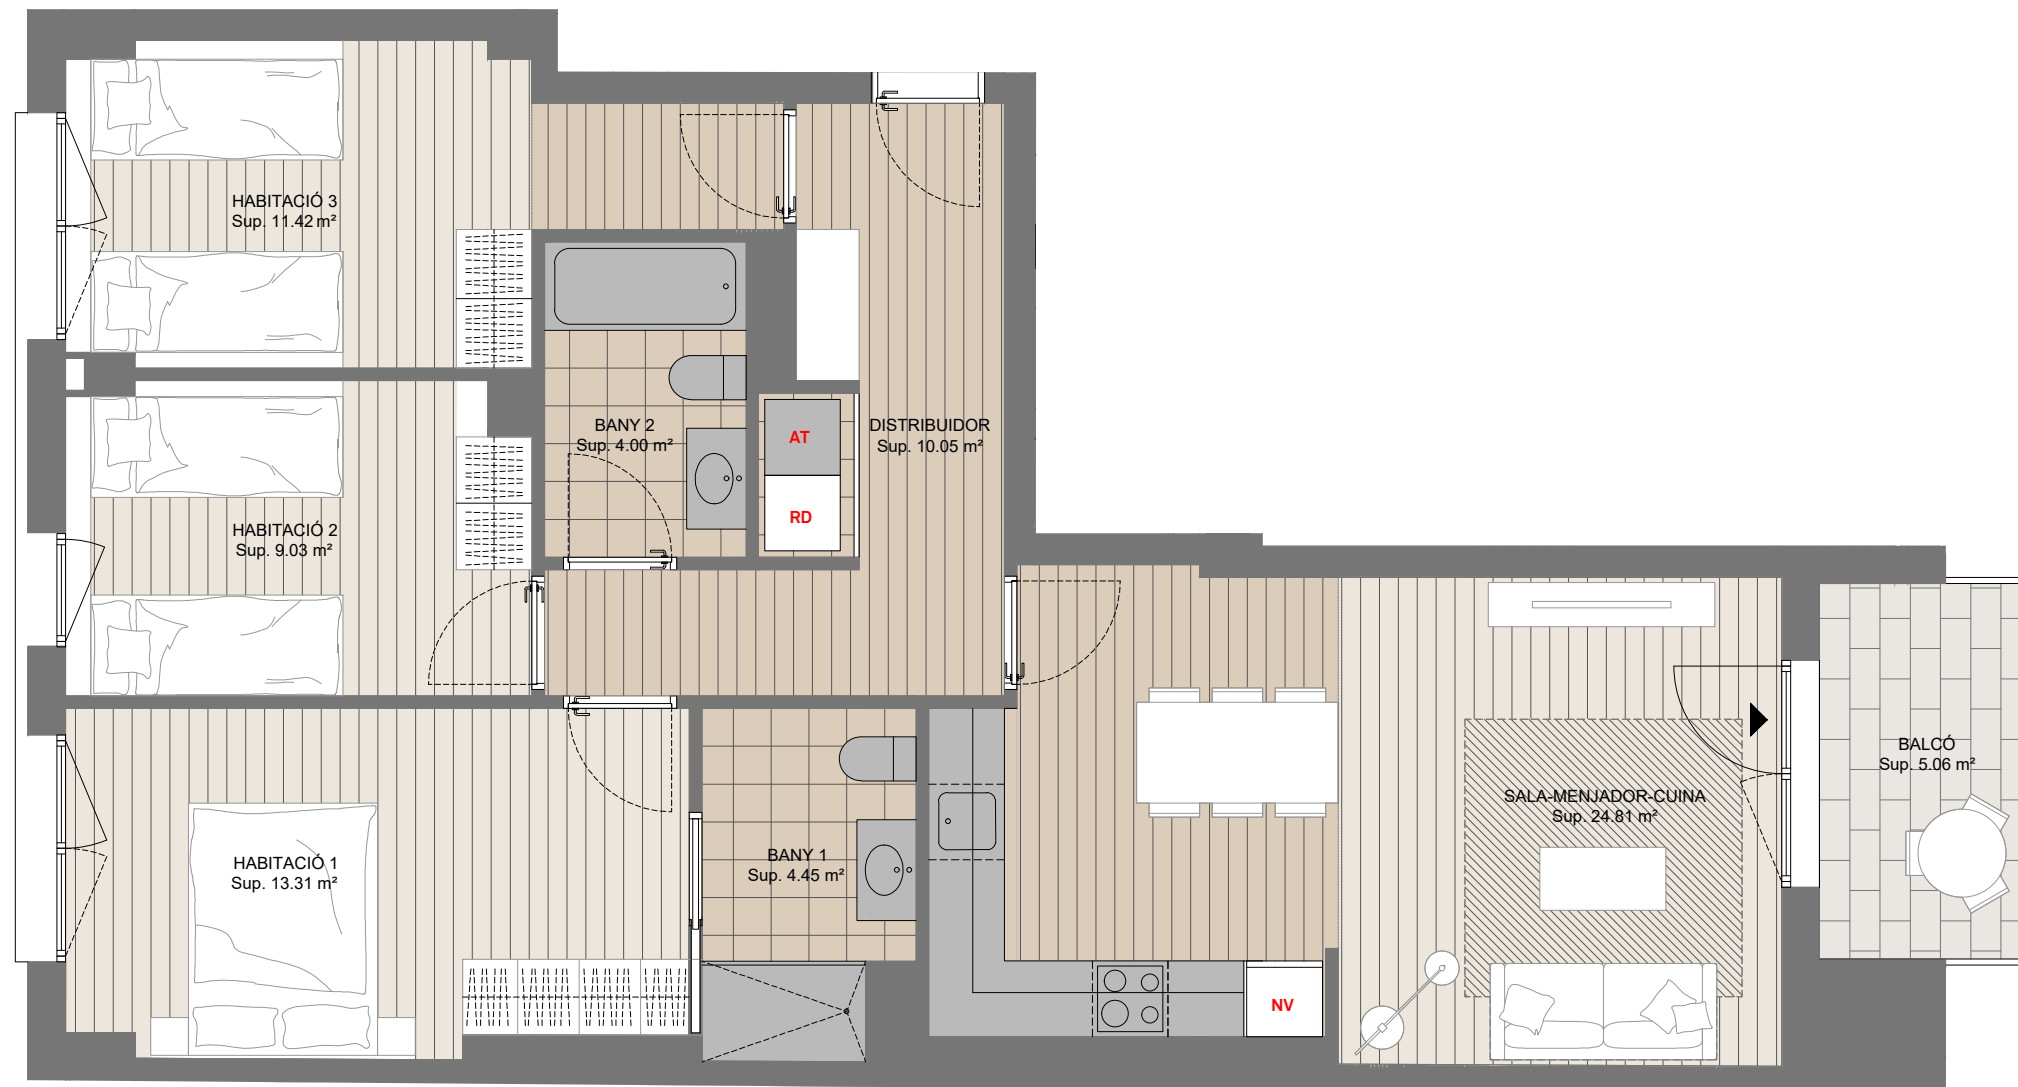

C. Agricultura 17-19 C. Sant Andreu 12-16 08100, Mollet del Vallès

Plànol orientatiu subjecte a modificacions al projecte. No constitueix un document contractual. La propietat es reserva el dret de modificar les distribucions i superfícies del plànol en cas de necessitat comercial, per ordre de les administracions competents o de la direcció facultativa fruit d'ajustos constructius. Els mobles representats als plànols no formen part de l'habitatge. La distribució de la cuina és orientativa

millor
Solucions Habitat I

SETEMBRE 2023