

RESIDENCIAL CAUMA



C. Agricultura 17-19 C. Sant Andreu 12-16 08100, Mollet del Vallès

millor
Solucions Habitat I

SITUACIÓ



0 25 50 100
E: 1/4.000 (A3)




C. Agricultura 17-19 C. Sant Andreu 12-16 08100, Mollet del Vallès

millor
Solucions Habitat I

Plànol orientatiu subjecte a modificacions al projecte. No constitueix un document contractual. La propietat es reserva el dret de modificar les distribucions i superfícies del plànol en cas de necessitat comercial, per ordre de les administracions competents o de la direcció facultativa fruit d'ajustos constructius. Els mobles representats als plànols no formen part de l'habitatge. La distribució de la cuina és orientativa

SETEMBRE 2023

EMPLAÇAMENT

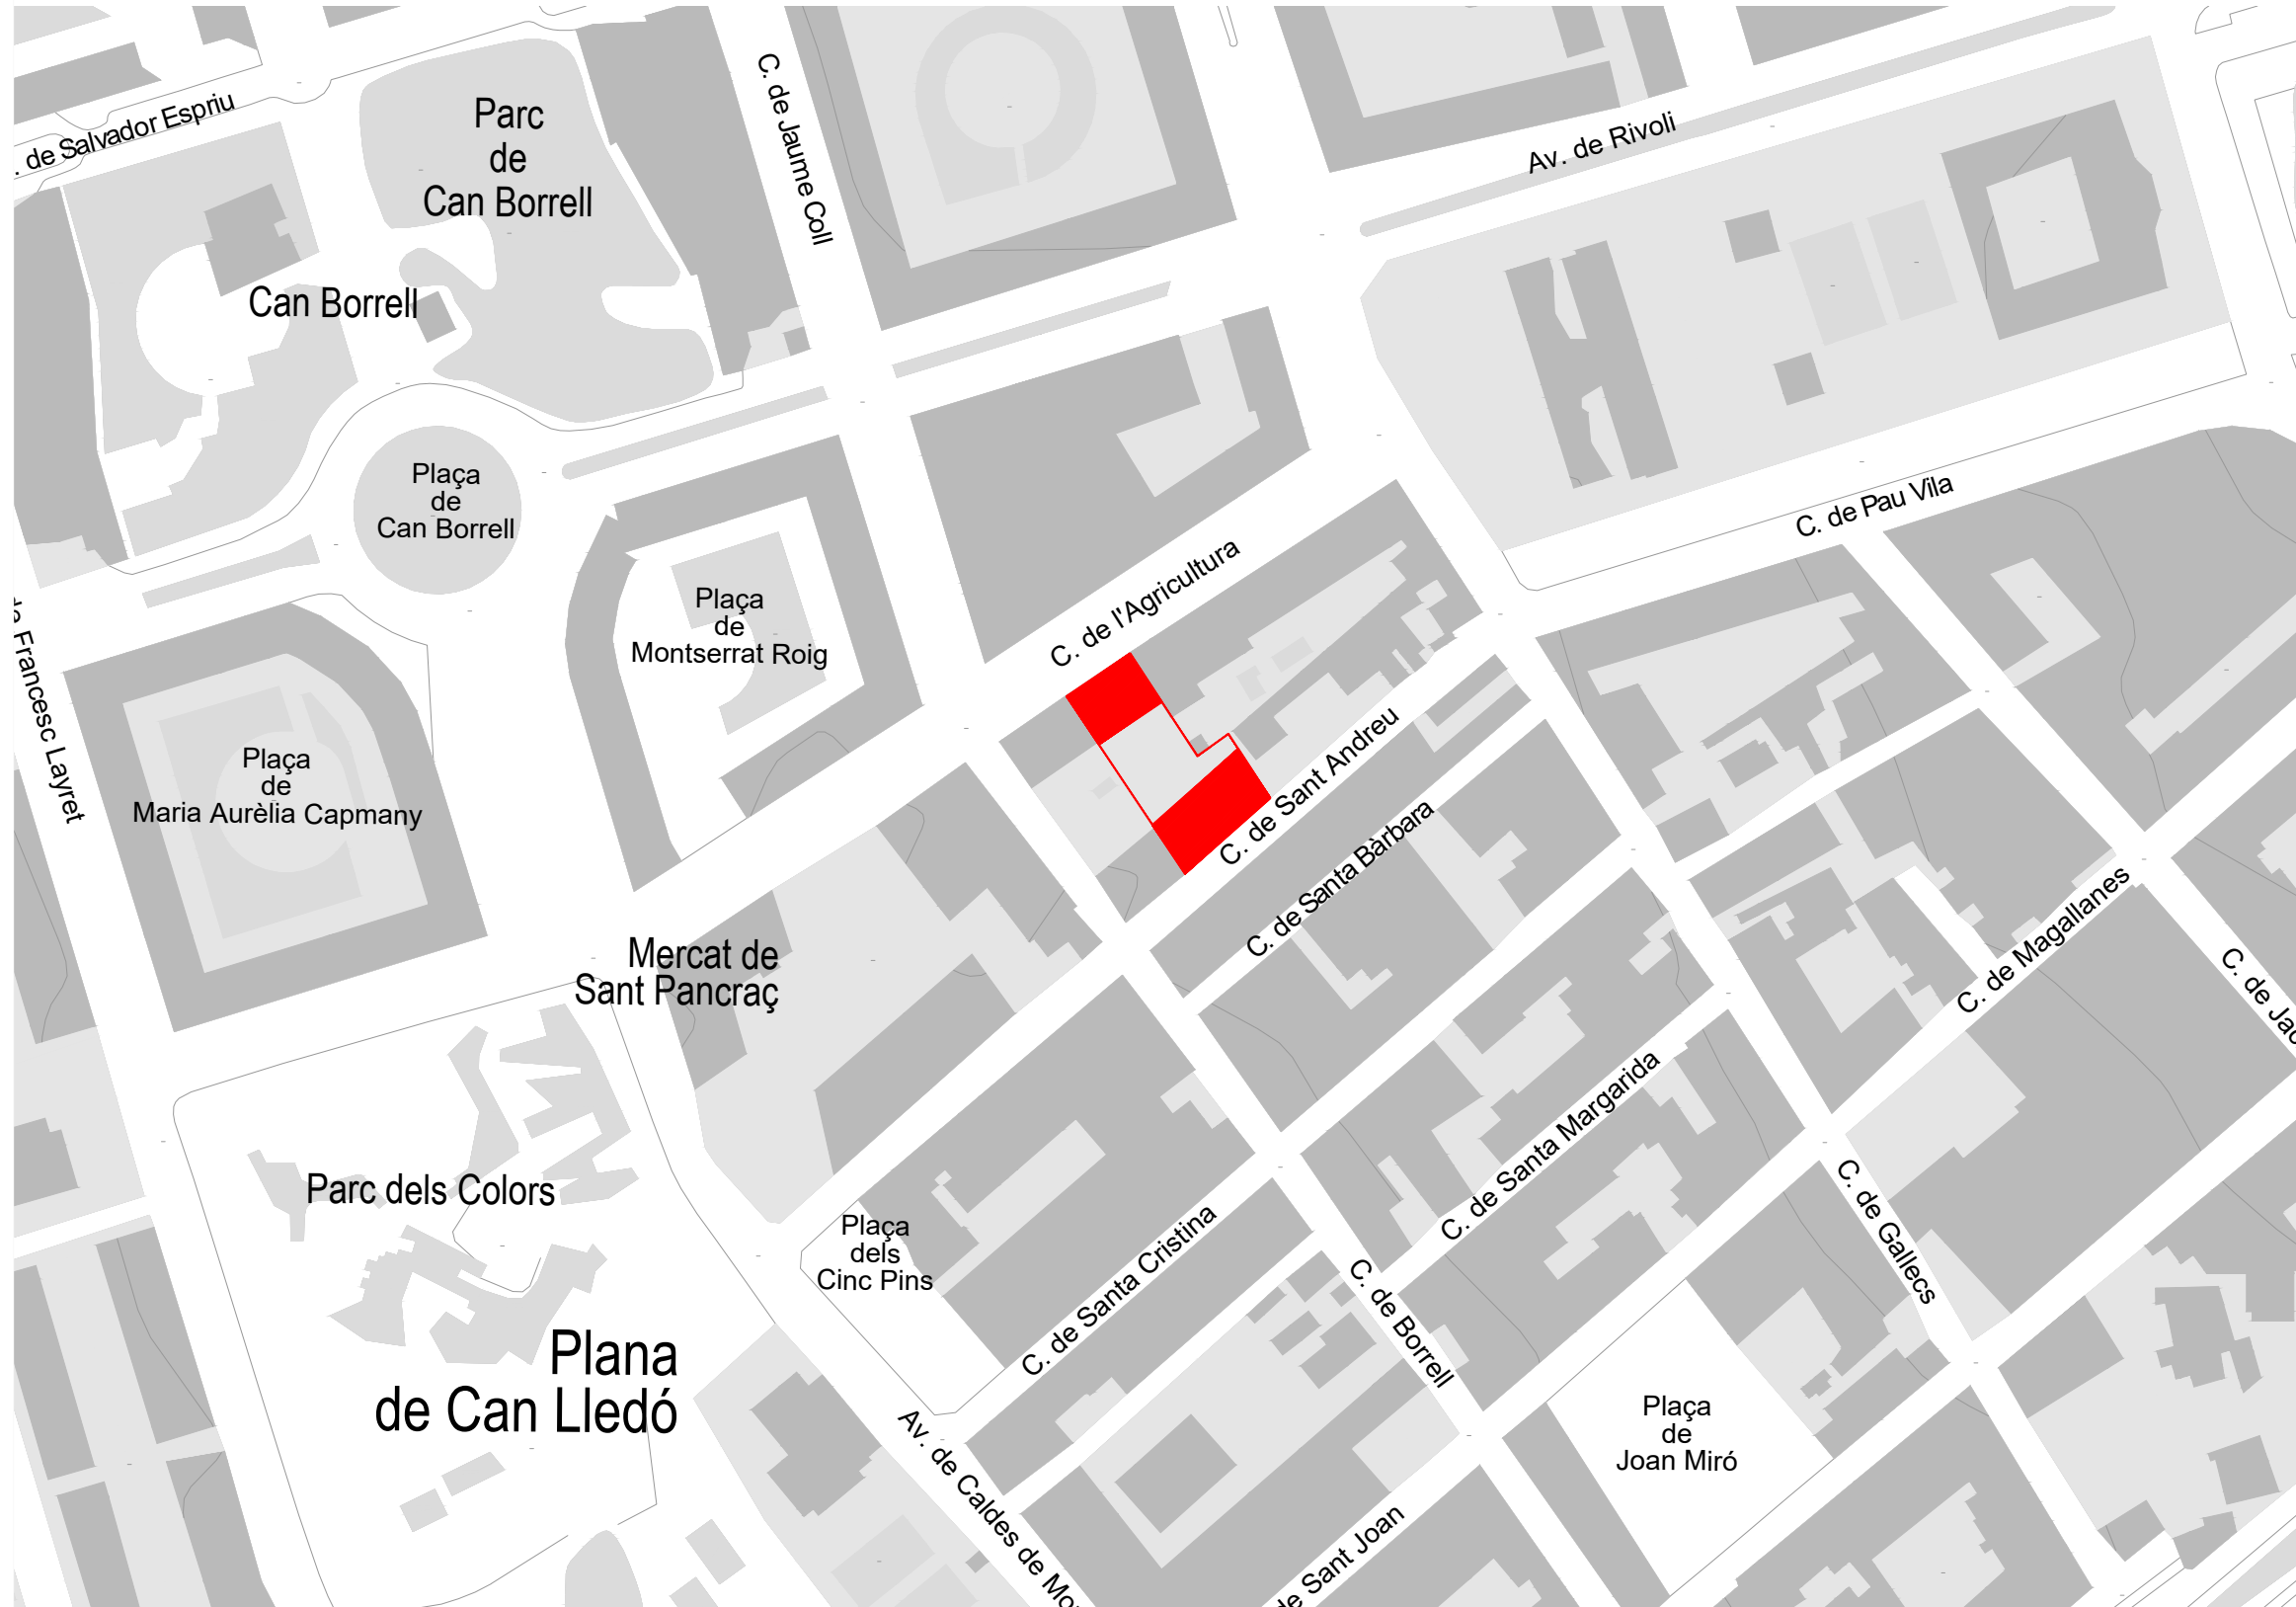

0 25 50
E: 1/2.000 (A3)



C. Agricultura 17-19 C. Sant Andreu 12-16 08100, Mollet del Vallès


millor
Solucions Habitat I

Plànol orientatiu subjecte a modificacions al projecte. No constitueix un document contractual. La propietat es reserva el dret de modificar les distribucions i superfícies del plànol en cas de necessitat comercial, per ordre de les administracions competents o de la direcció facultativa fruit d'ajustos constructius. Els mobles representats als plànols no formen part de l'habitatge. La distribució de la cuina és orientativa

SETEMBRE 2023

PLANTA SOTERRANI

UBICACIÓ EN SECCIÓ

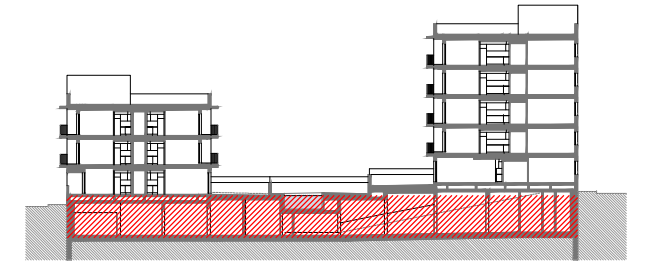


0 1 2 3 4 5

E: 1/200 (A3)



CARRER AGRICULTURA

CARRER SANT ANDREU

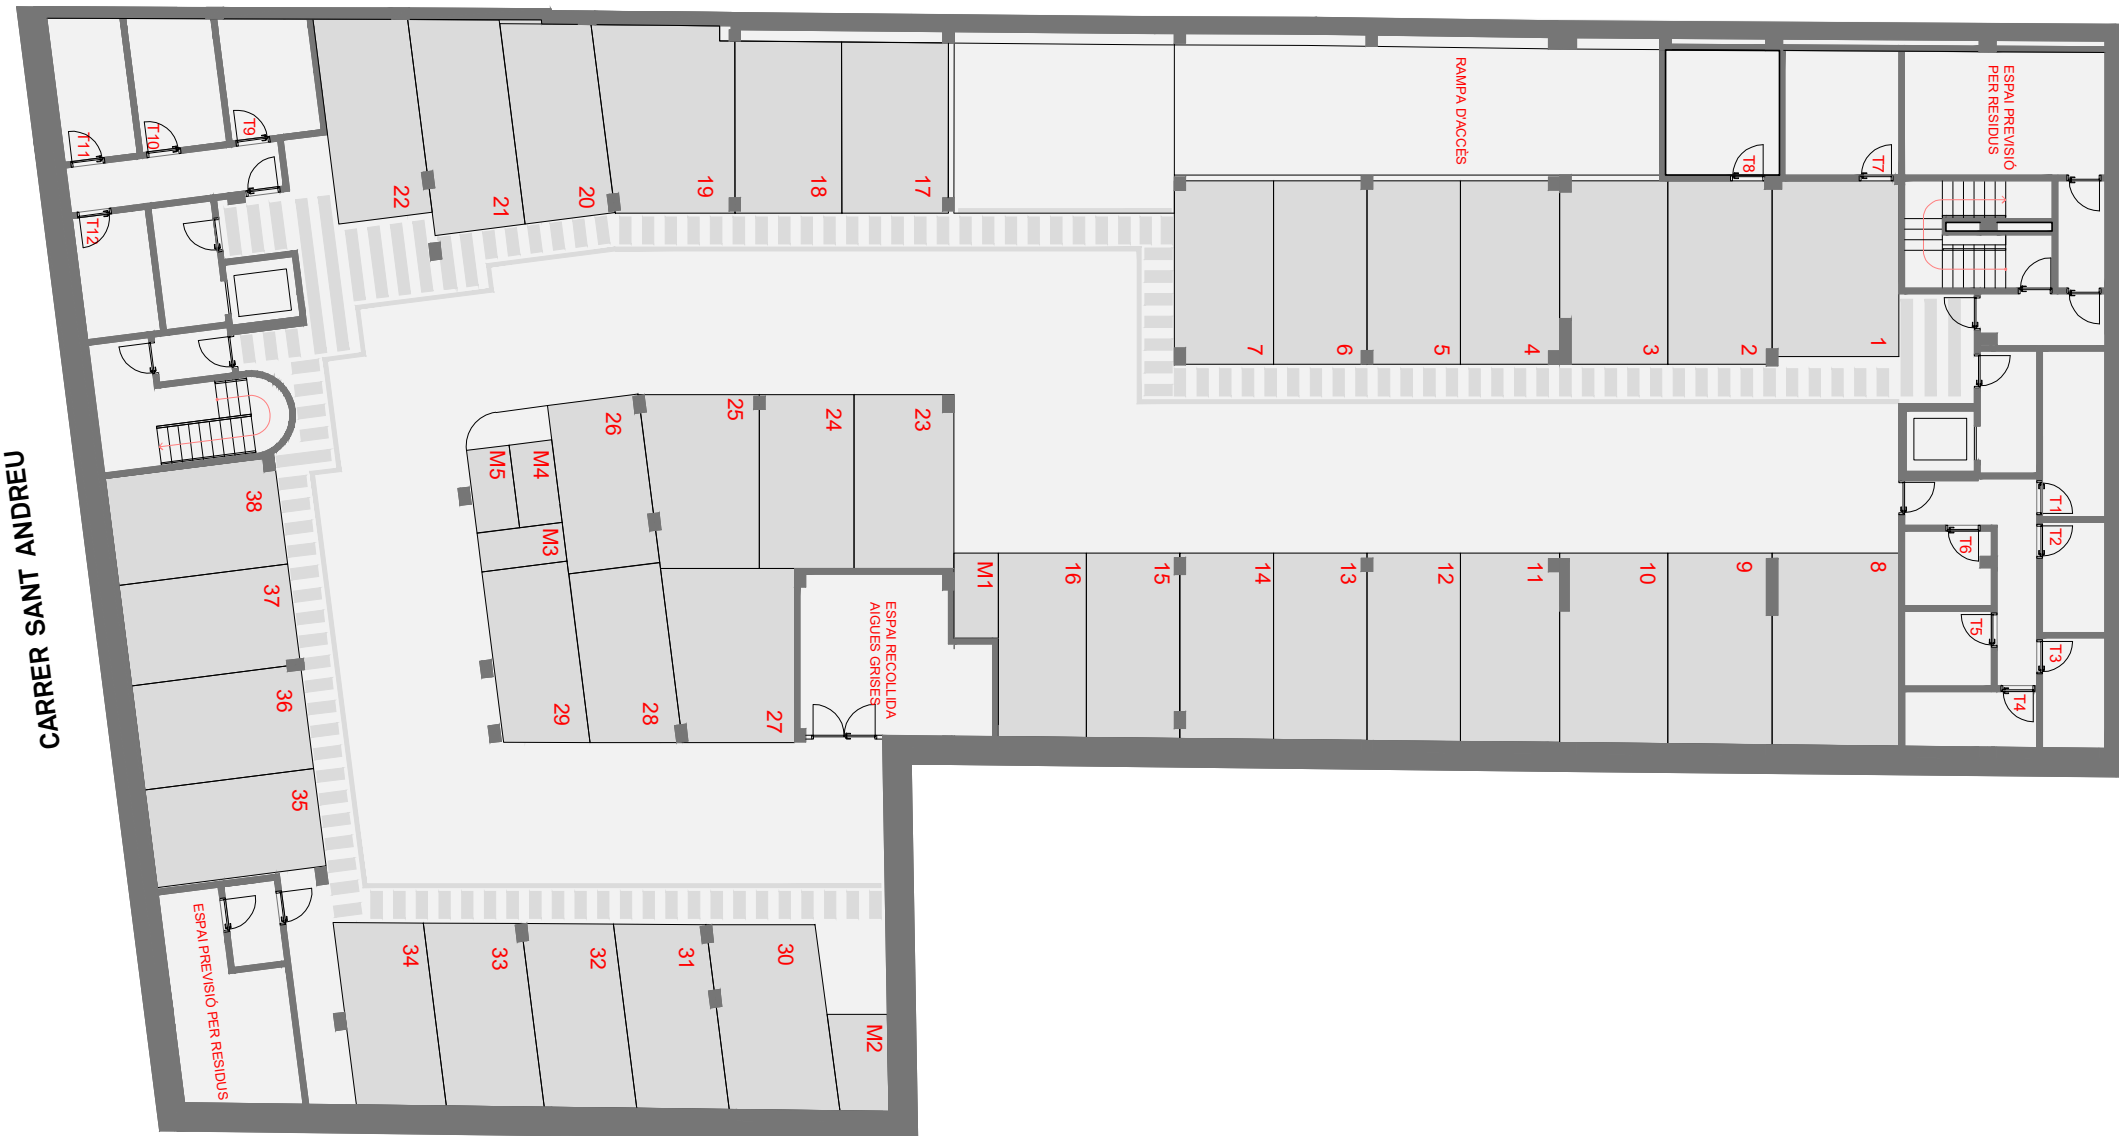

APARCAMENTS

Superfícies Útils

COTXE 1 (TR7)	15.48 m ²	COTXE 23	12.05 m ²
COTXE 2 (TR8)	13.28 m ²	COTXE 24	11.44 m ²
COTXE 3	13.42 m ²	COTXE 25	13.18 m ²
COTXE 4	12.55 m ²	COTXE 26	10.77 m ²
COTXE 5	11.92 m ²	COTXE 27	14.87 m ²
COTXE 6	11.92 m ²	COTXE 28	11.18 m ²
COTXE 7	12.53 m ²	COTXE 29	10.68 m ²
COTXE 8	16.79 m ²	COTXE 30	14.10 m ²
COTXE 9	13.70 m ²	COTXE 31	11.79 m ²
COTXE 10	13.98 m ²	COTXE 32	11.81 m ²
COTXE 11	12.96 m ²	COTXE 33	12.44 m ²
COTXE 12	12.22 m ²	COTXE 34	11.48 m ²
COTXE 13	12.16 m ²	COTXE 35	11.70 m ²
COTXE 14	12.01 m ²	COTXE 36	12.44 m ²
COTXE 15	11.95 m ²	COTXE 37	11.98 m ²
COTXE 16	11.31 m ²	COTXE 38	12.70 m ²
COTXE 17	12.67 m ²	MOTO 1	2.64 m ²
COTXE 18	12.77 m ²	MOTO 2	3.68 m ²
COTXE 19	17.02 m ²	MOTO 3	2.35 m ²
COTXE 20	12.35 m ²	MOTO 4	2.48 m ²
COTXE 21	13.37 m ²	MOTO 5	2.50 m ²
COTXE 22	13.12 m ²		

TRASTERS

Superfícies Útils


TRASTER 1	7.22 m ²	TRASTER 8 (PK2)	9.93 m ²
TRASTER 2	4.80 m ²	TRASTER 9	7.37 m ²
TRASTER 3	4.80 m ²	TRASTER 10	7.64 m ²
TRASTER 4	5.12 m ²	TRASTER 11	7.15 m ²
TRASTER 5	4.54 m ²	TRASTER 12	6.29 m ²
TRASTER 6	4.54 m ²	TRASTER 13 (PB)	4.06 m ²
TRASTER 7 (PK1)	9.88 m ²		

C. Agricultura 17-19 C. Sant Andreu 12-16 08100, Mollet del Vallès


millor
Solucions Habitat I

PLANTA SOTERRANI

UBICACIÓ EN SECCIÓ

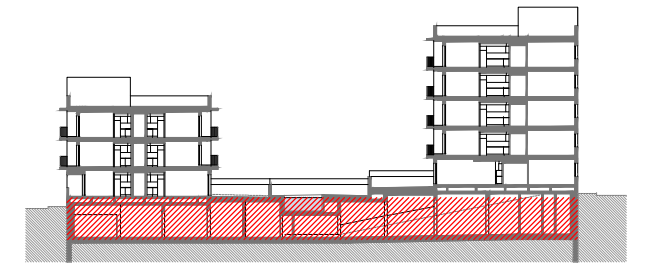

0 1 2 5
E: 1/200 (A3)

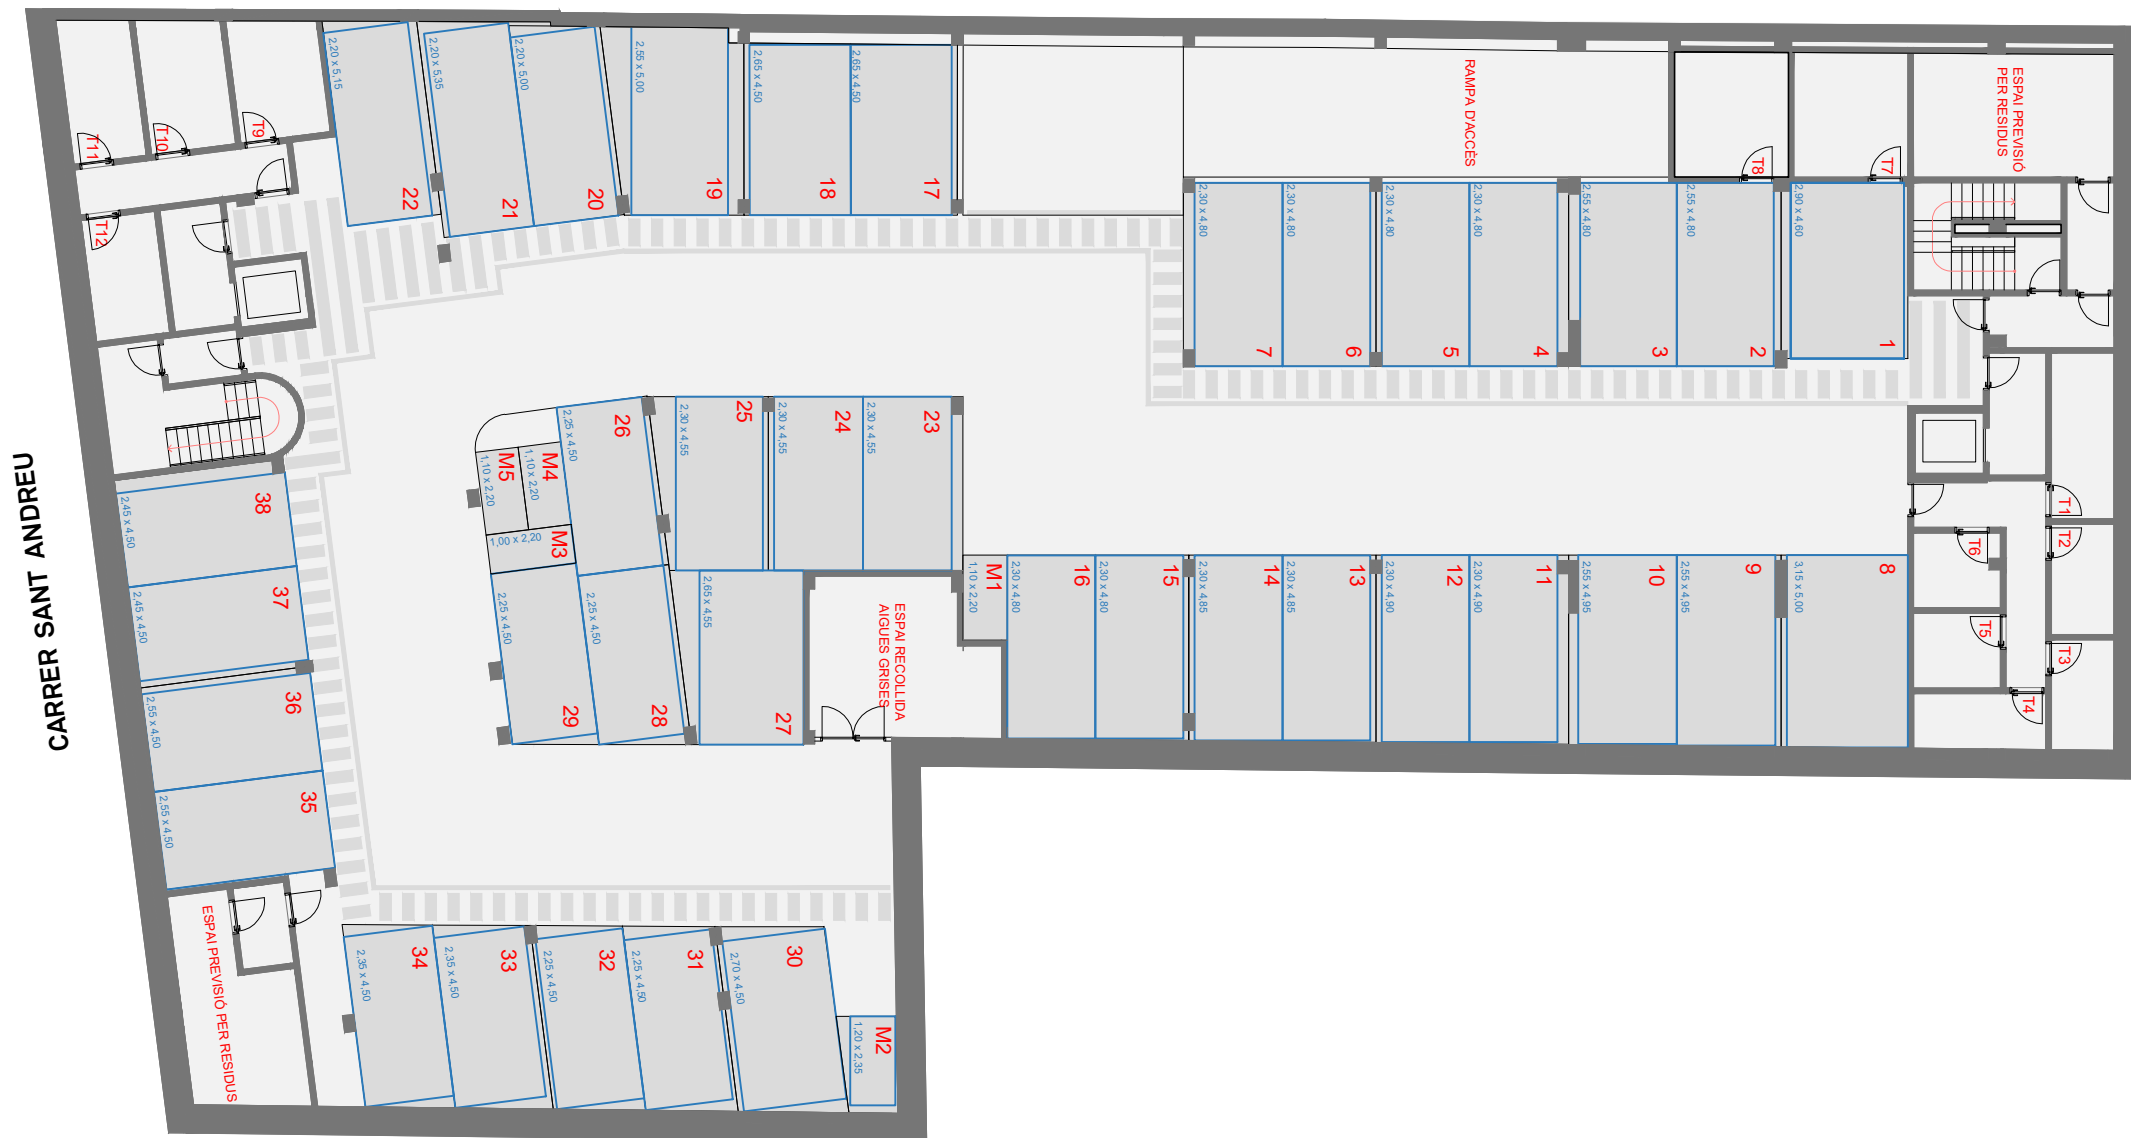

CARRER AGRICULTURA


CARRER SANT ANDREU

C. Agricultura 17-19 C. Sant Andreu 12-16 08100, Mollet del Vallès


Plànol orientatiu subjecte a modificacions al projecte. No constitueix un document contractual. La propietat es reserva el dret de modificar les distribucions i superfícies del plànol en cas de necessitat comercial, per ordre de les administracions competents o de la direcció facultativa fruit d'ajustos constructius. Els mobles representats als plànols no formen part de l'habitatge. La distribució de la cuina és orientativa

PLANTA BAIXA

UBICACIÓ EN SECCIÓ

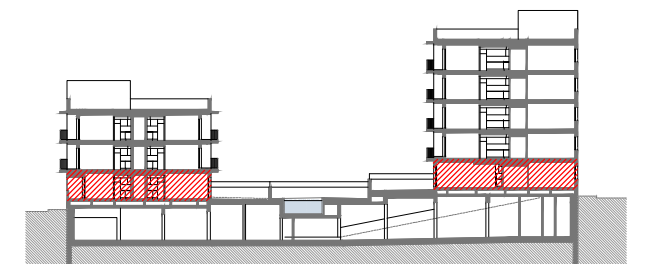

0 1 2 5
E: 1/200 (A3)

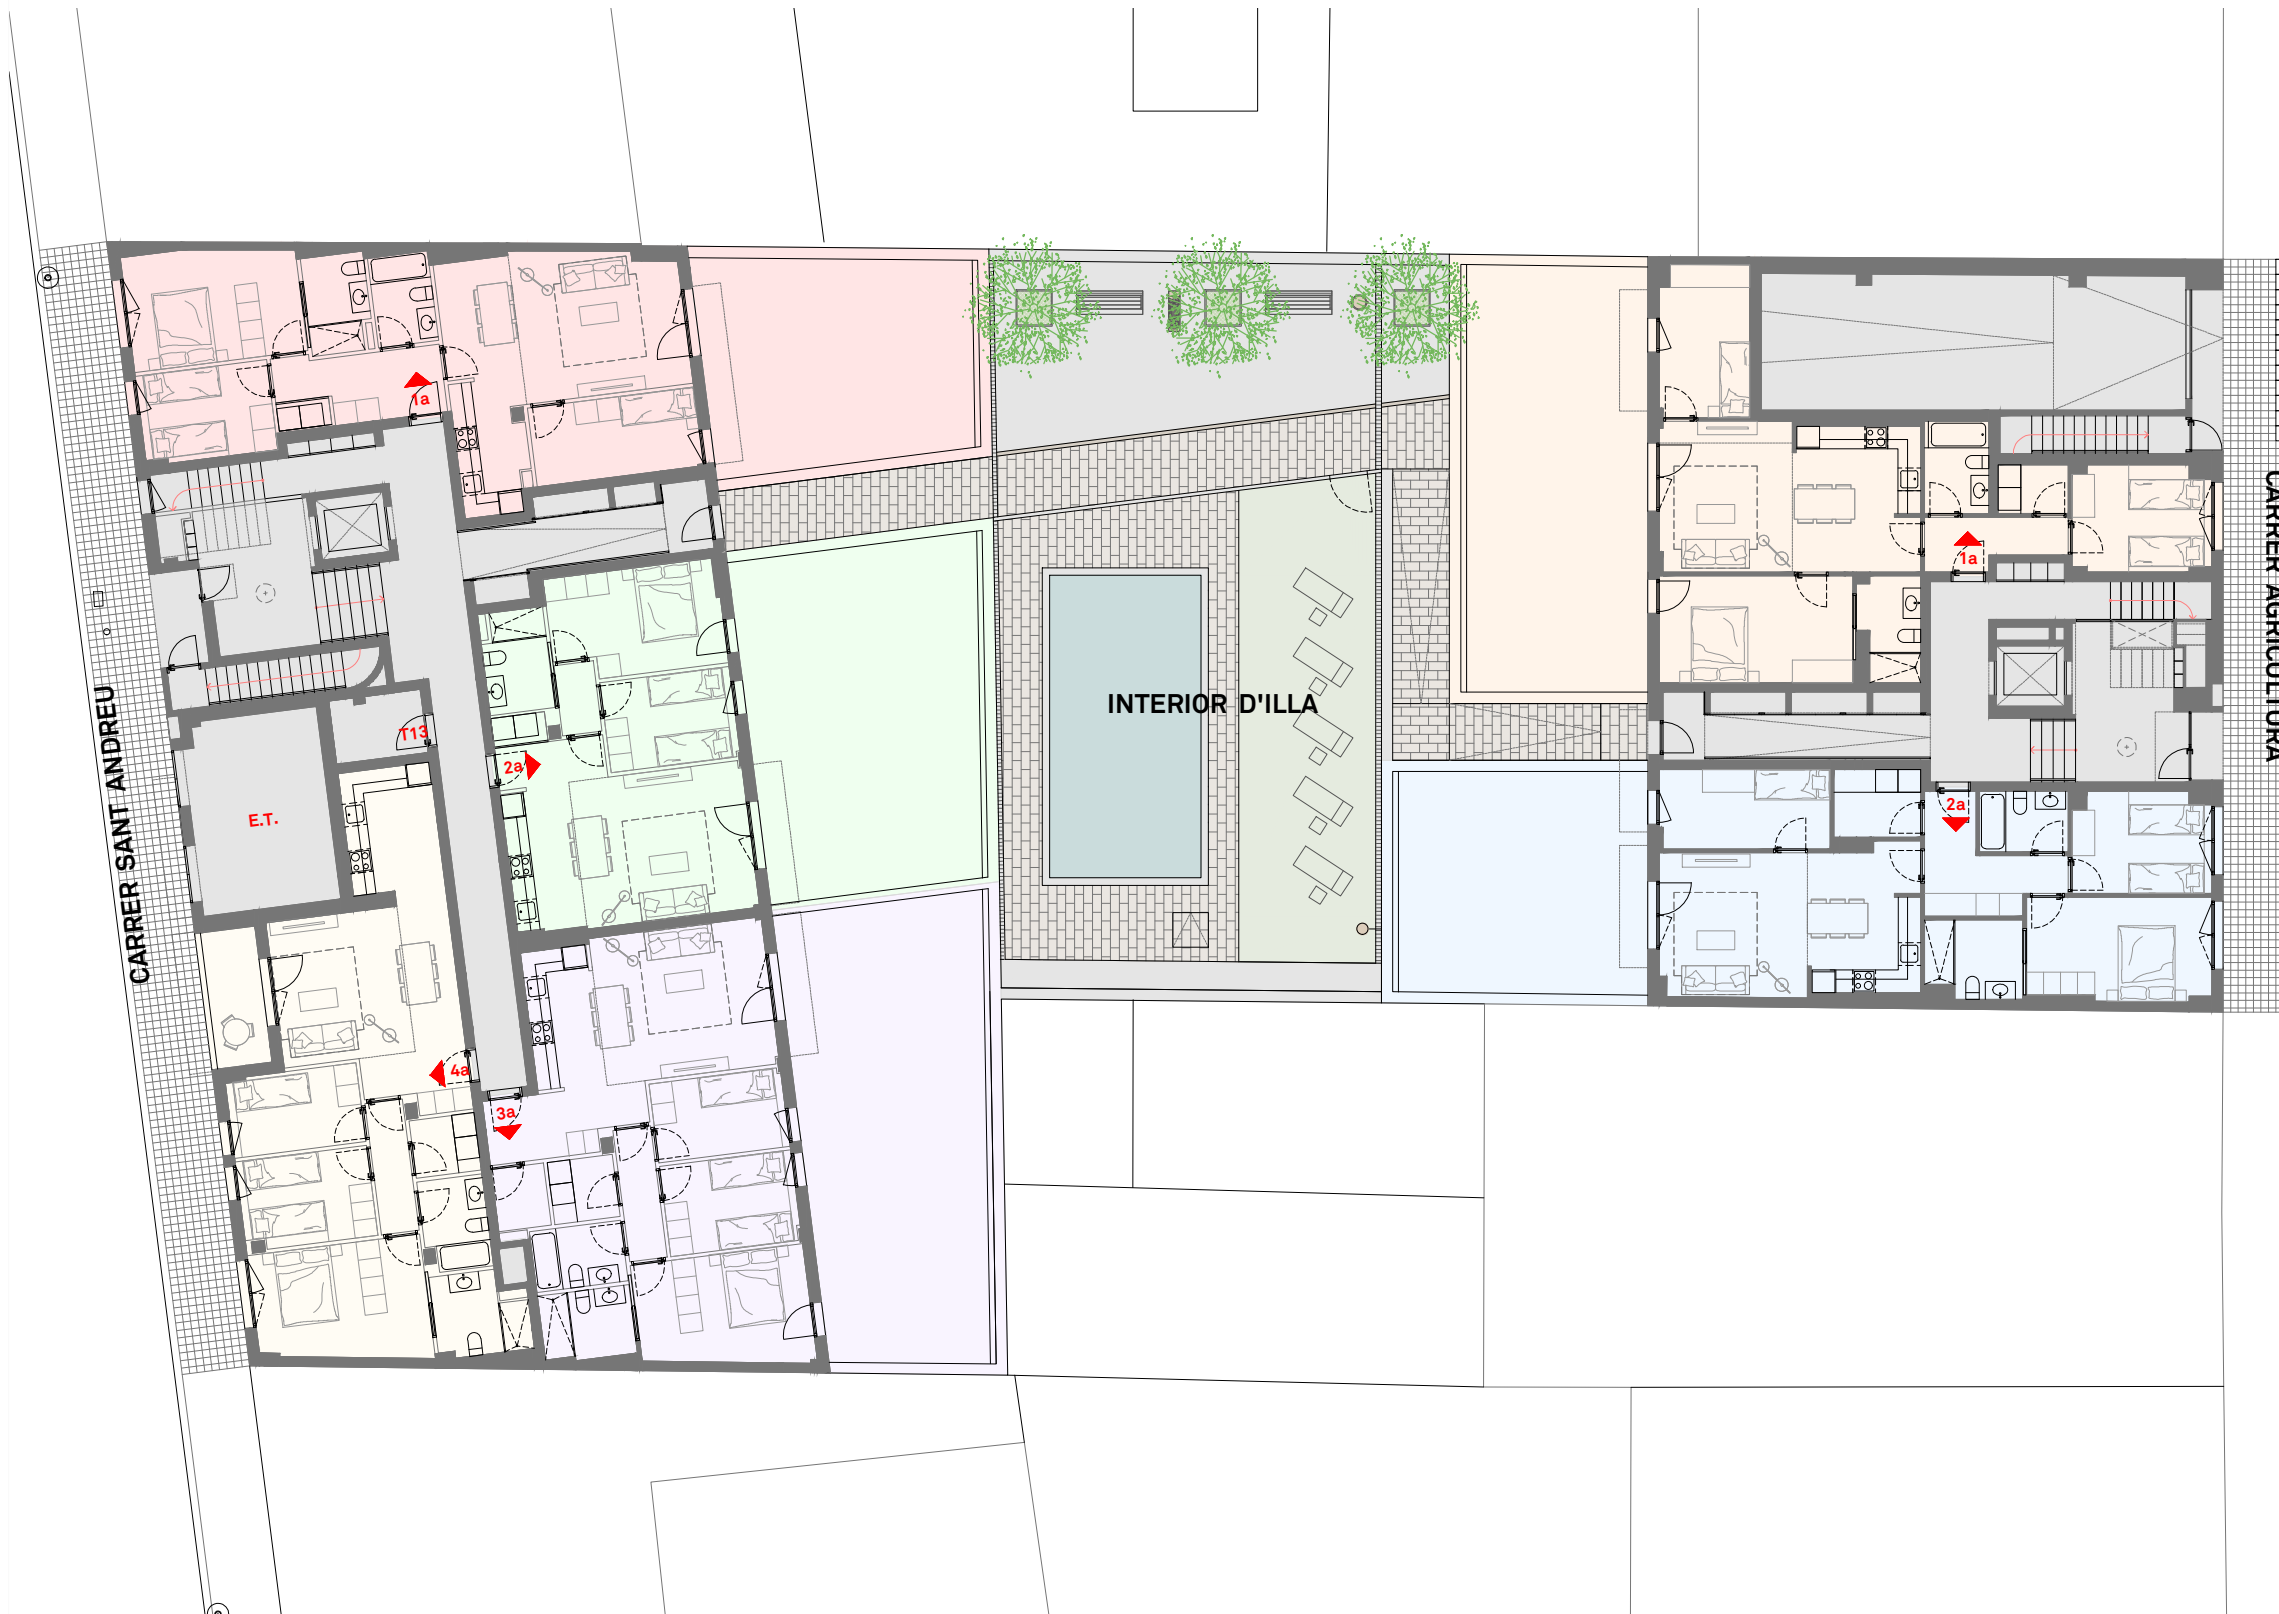


C. Agricultura 17-19 C. Sant Andreu 12-16 08100, Mollet del Vallès

Plànol orientatiu subjecte a modificacions al projecte. No constitueix un document contractual. La propietat es reserva el dret de modificar les distribucions i superfícies del plànol en cas de necessitat comercial, per ordre de les administracions competents o de la direcció facultativa fruit d'ajustos constructius. Els mobles representats als plànols no formen part de l'habitatge. La distribució de la cuina és orientativa



PLANTA PÍS

UBICACIÓ EN SECCIÓ

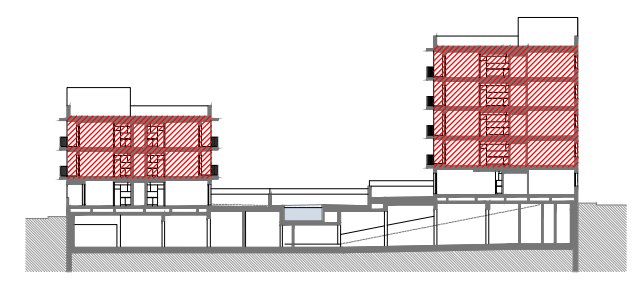

0 1 2 5
E: 1/200 (A3)




C. Agricultura 17-19 C. Sant Andreu 12-16 08100, Mollet del Vallès


Plànol orientatiu subjecte a modificacions al projecte. No constitueix un document contractual. La propietat es reserva el dret de modificar les distribucions i superfícies del plànol en cas de necessitat comercial, per ordre de les administracions competents o de la direcció facultativa fruit d'ajustos constructius. Els mobles representats als plànols no formen part de l'habitatge. La distribució de la cuina és orientativa

PLANTA COBERTES

UBICACIÓ EN SECCIÓ

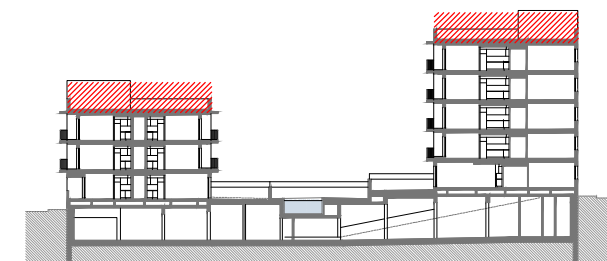


0 1 2 5
E: 1/200 (A3)

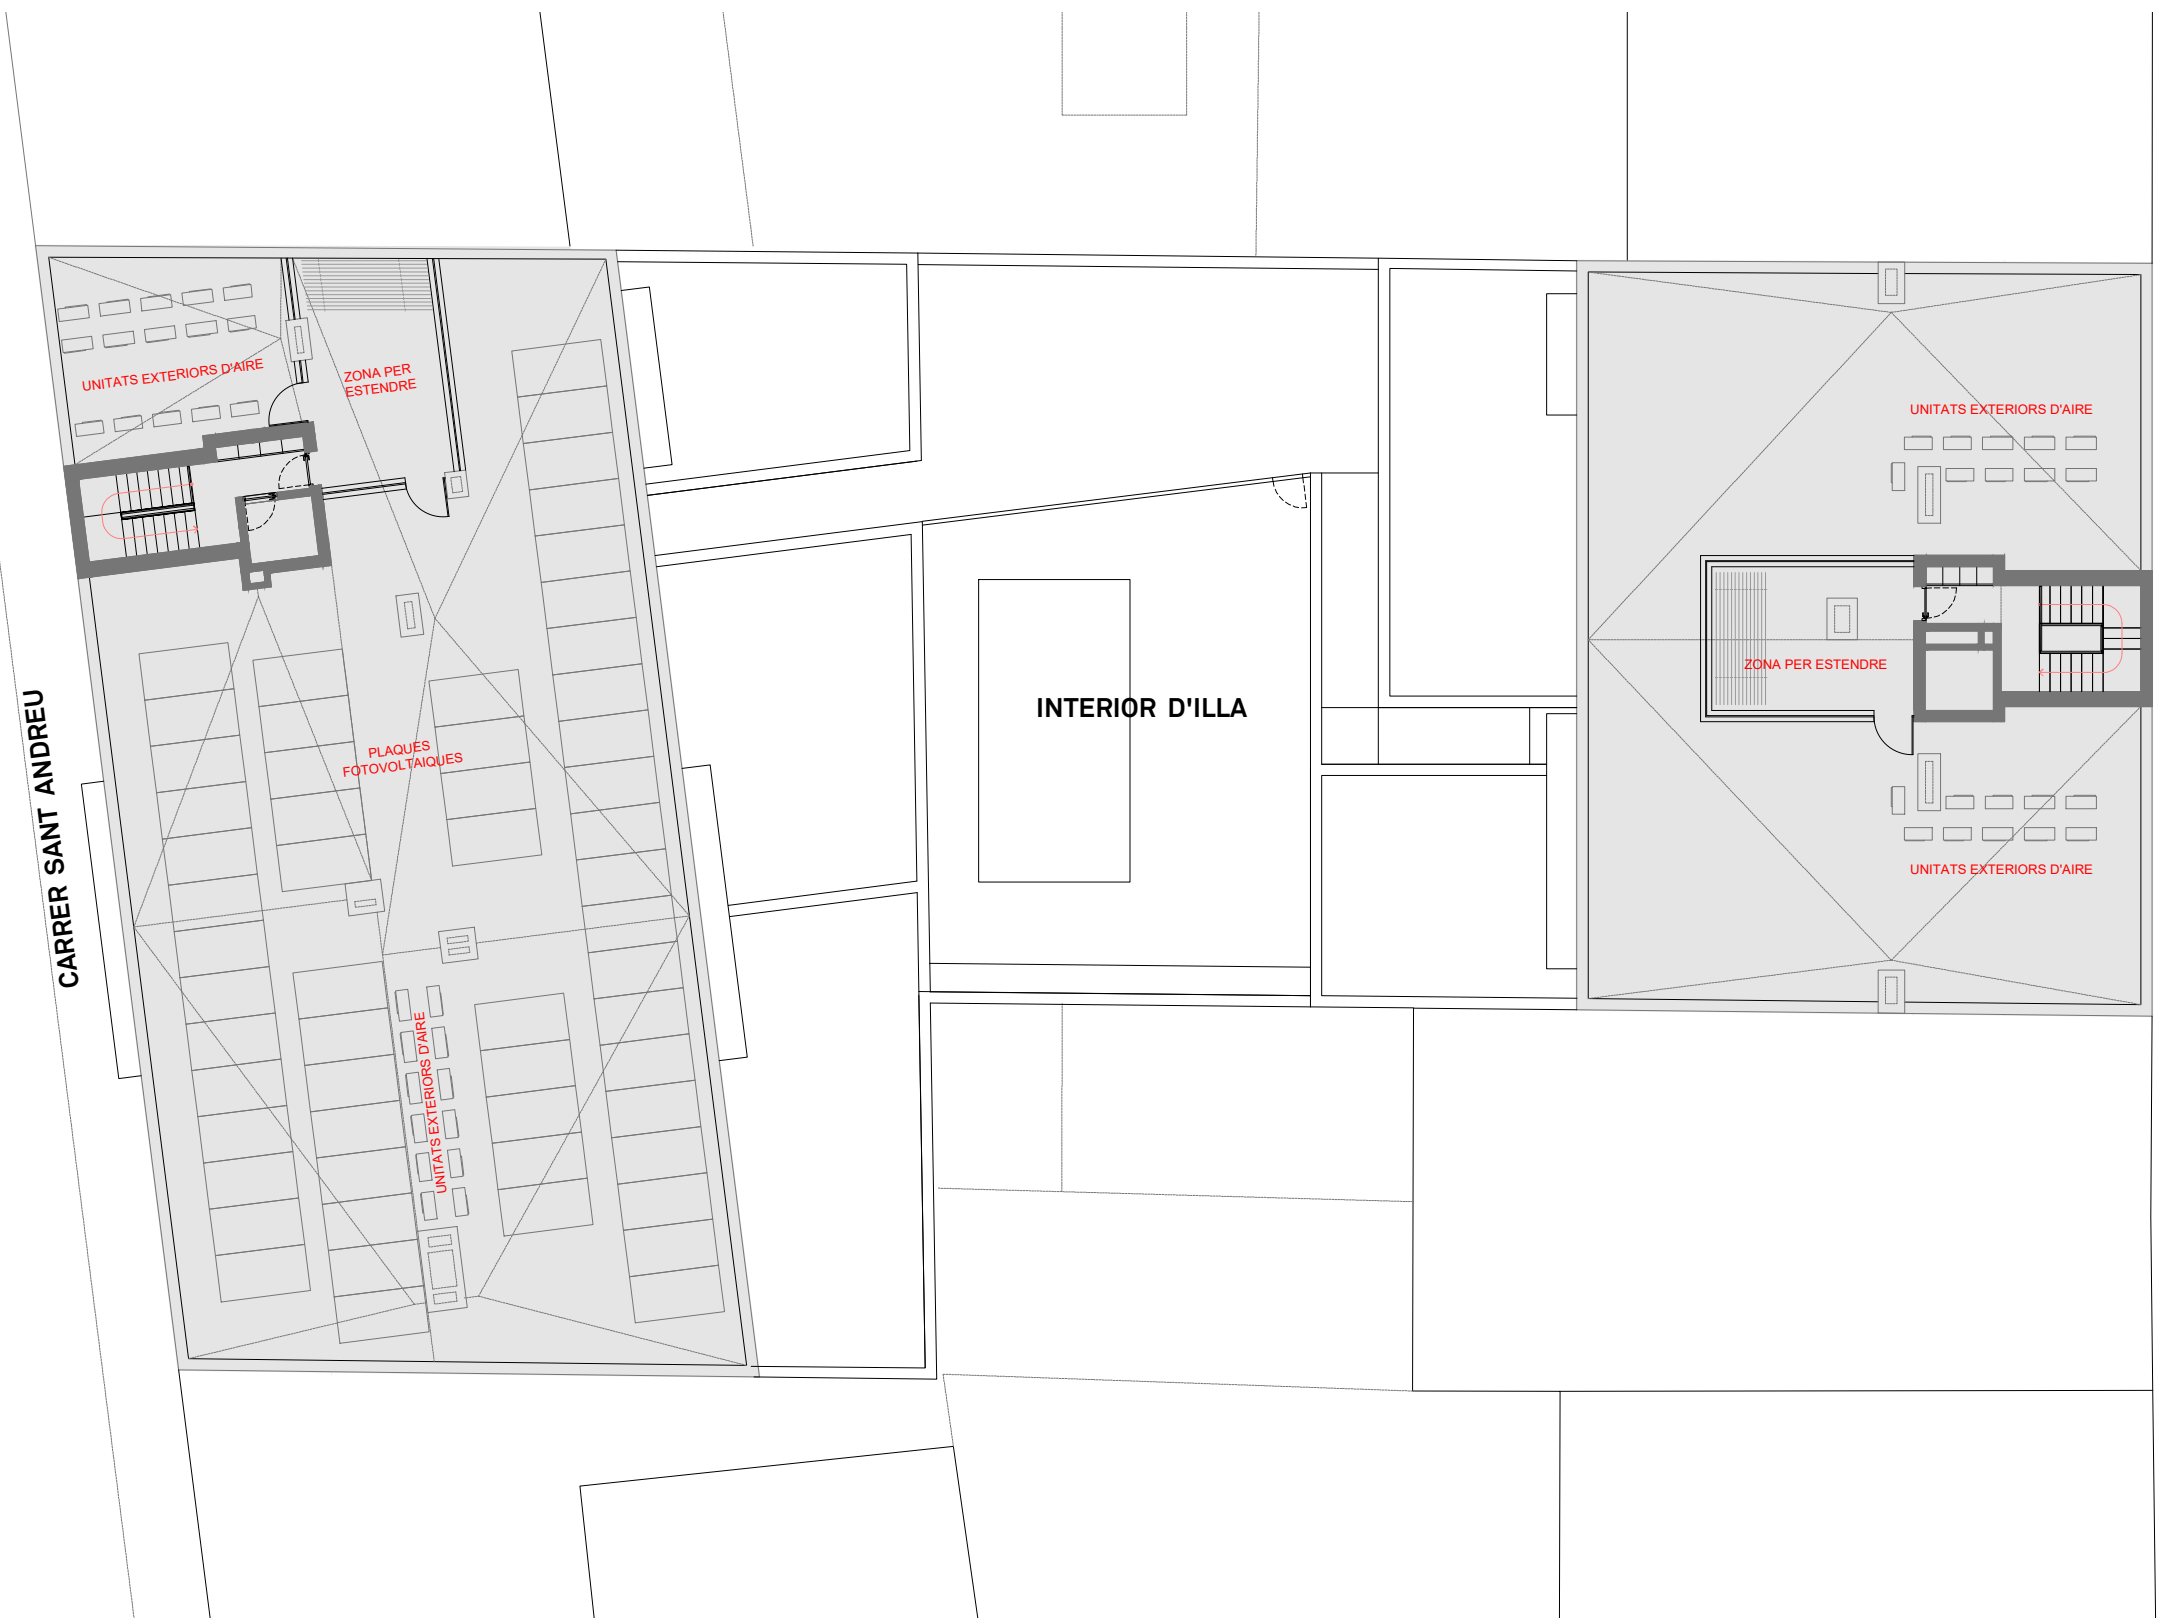

C. Agricultura 17-19 C. Sant Andreu 12-16 08100, Mollet del Vallès

FAÇANES

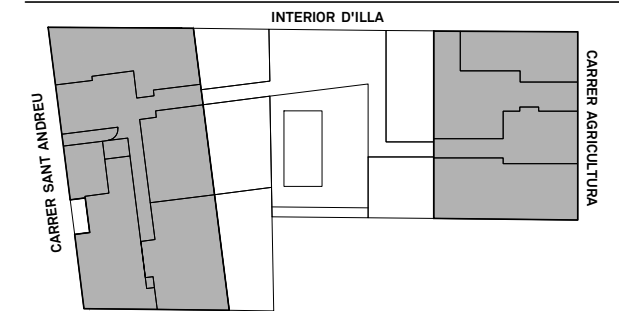

UBICACIÓ EN PLANTA



0 1 2 5

E: 1/200 (A3)

LLEGGENDA

-  FUSTERIA DE FULLA BATENT
-  FUSTERIA DE FULLA OSCILO-BATENT



CARRER AGRICULTURA



INTERIOR D'ILLA



CARRER SANT ANDREU



INTERIOR D'ILLA